



scala 1:500 Planimetria Generale su base EIRA

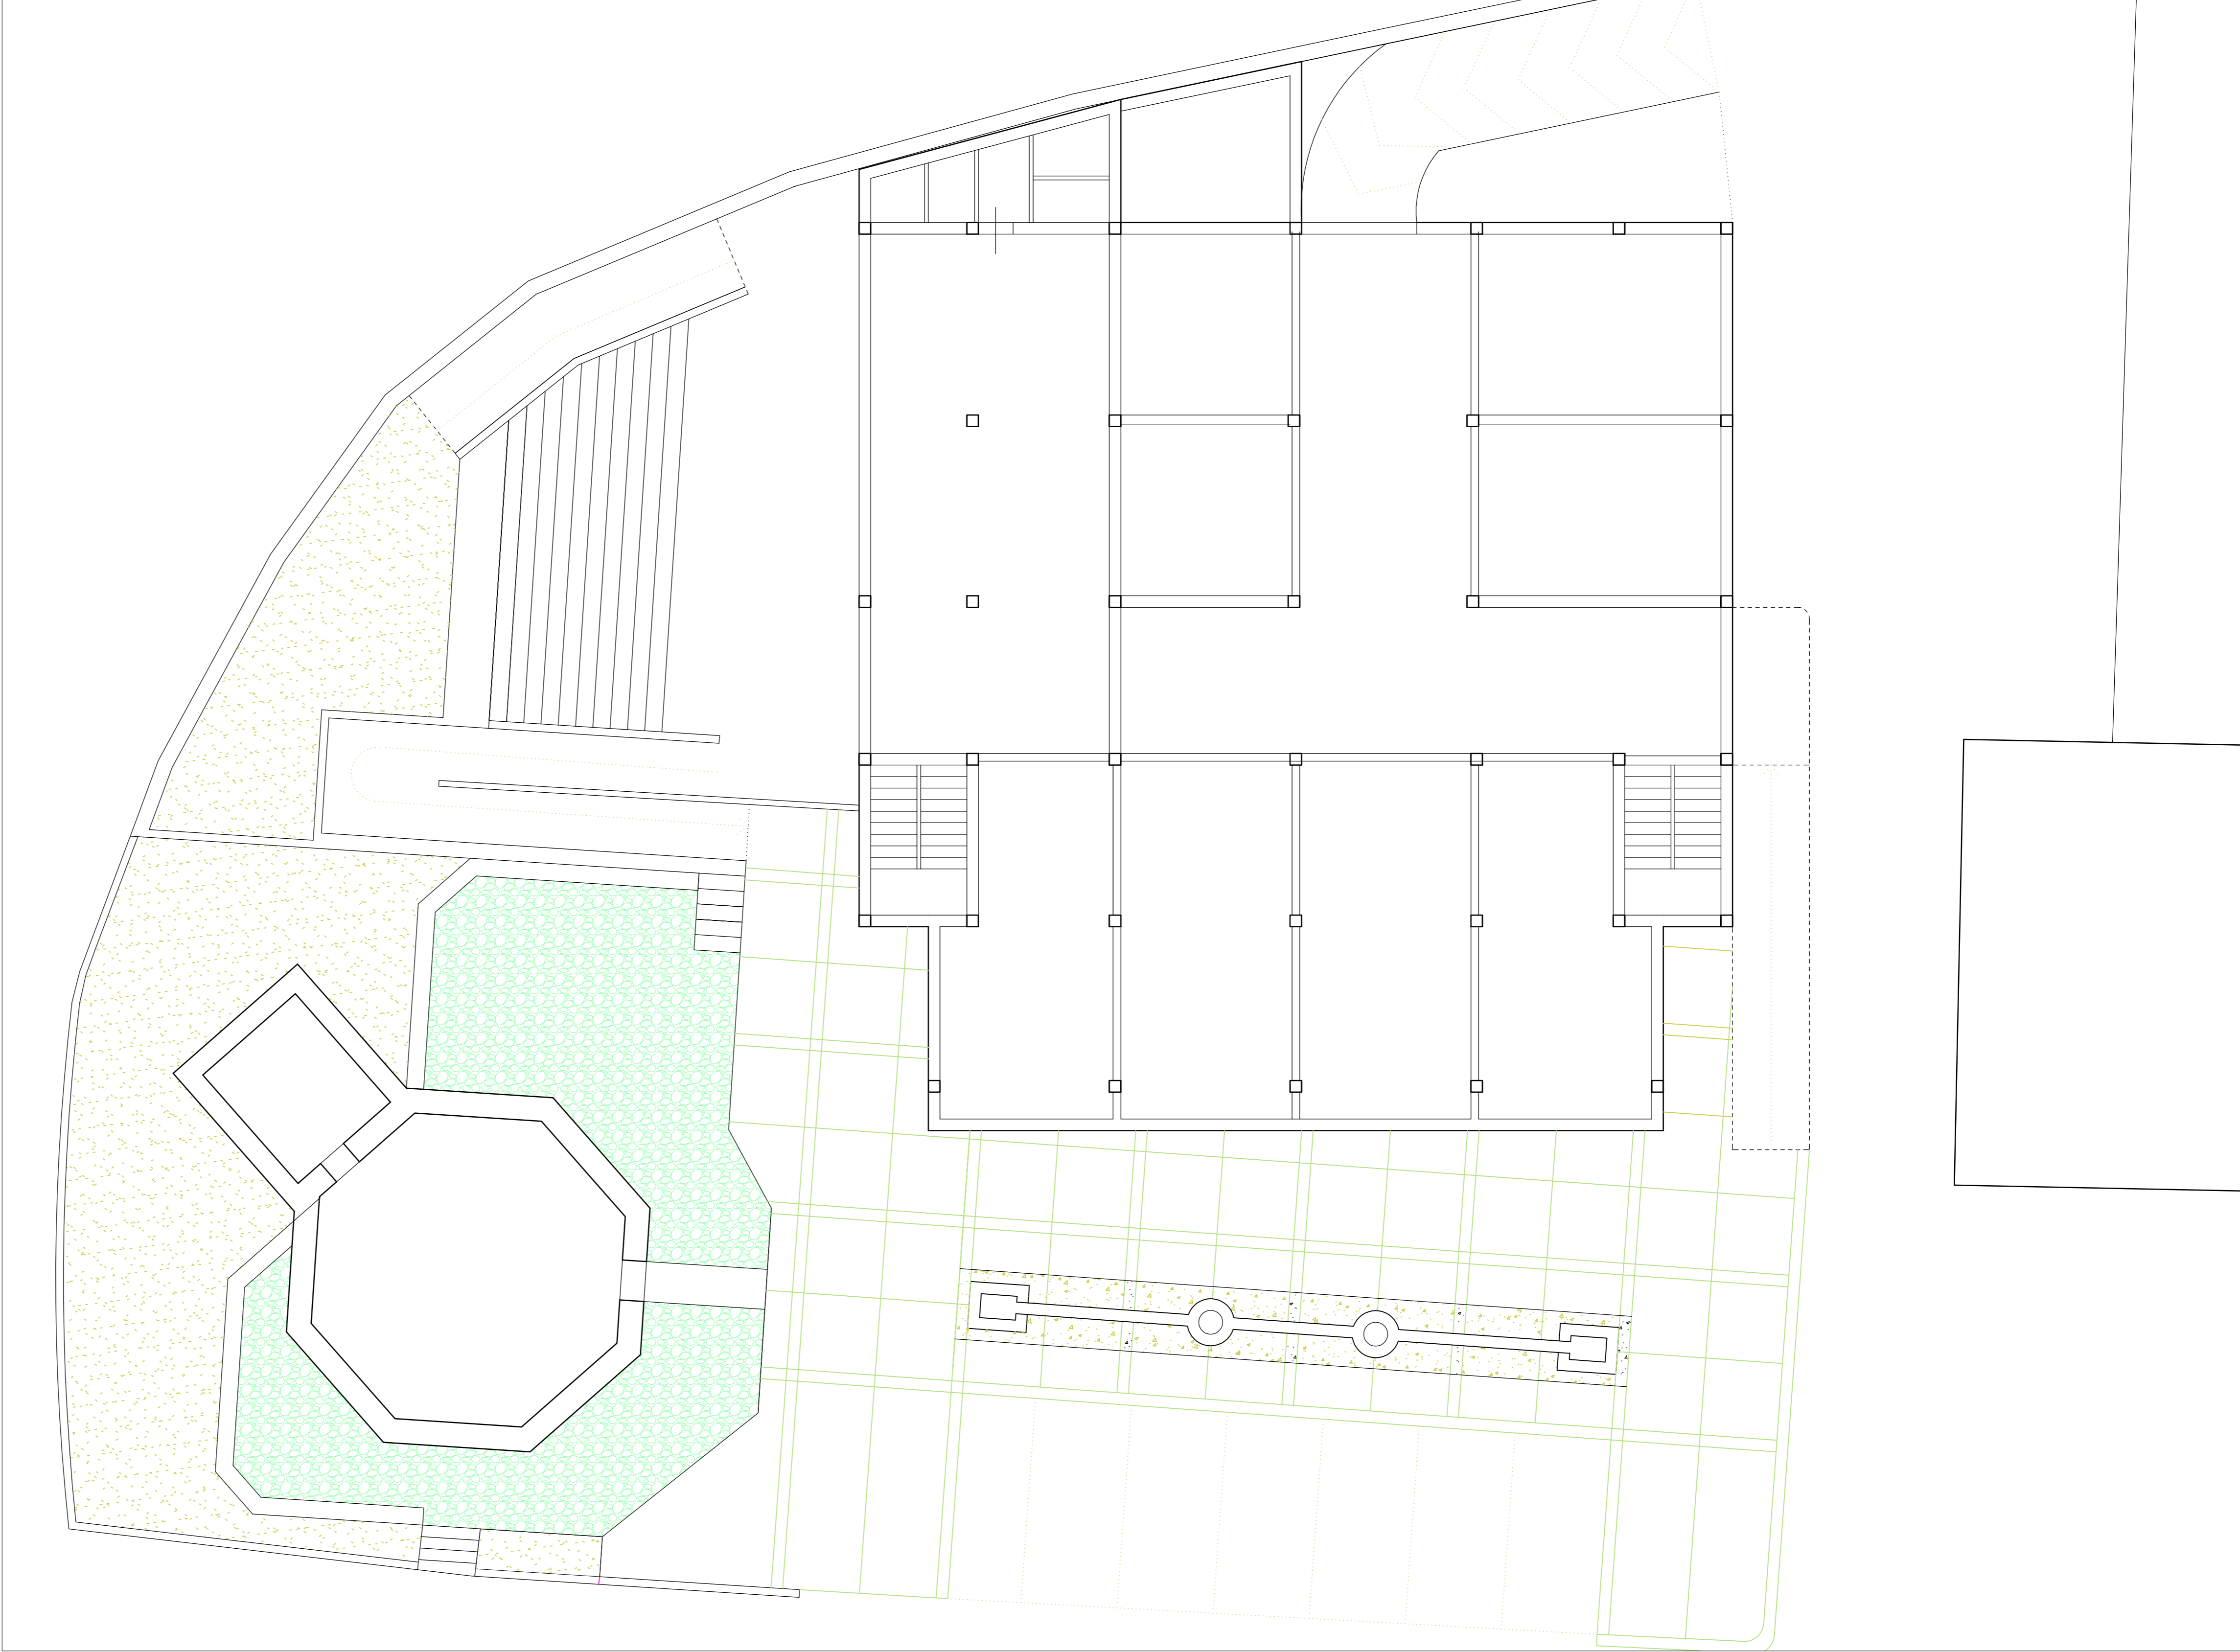

scala 1:100 Planimetria e Pianta Piano interrato

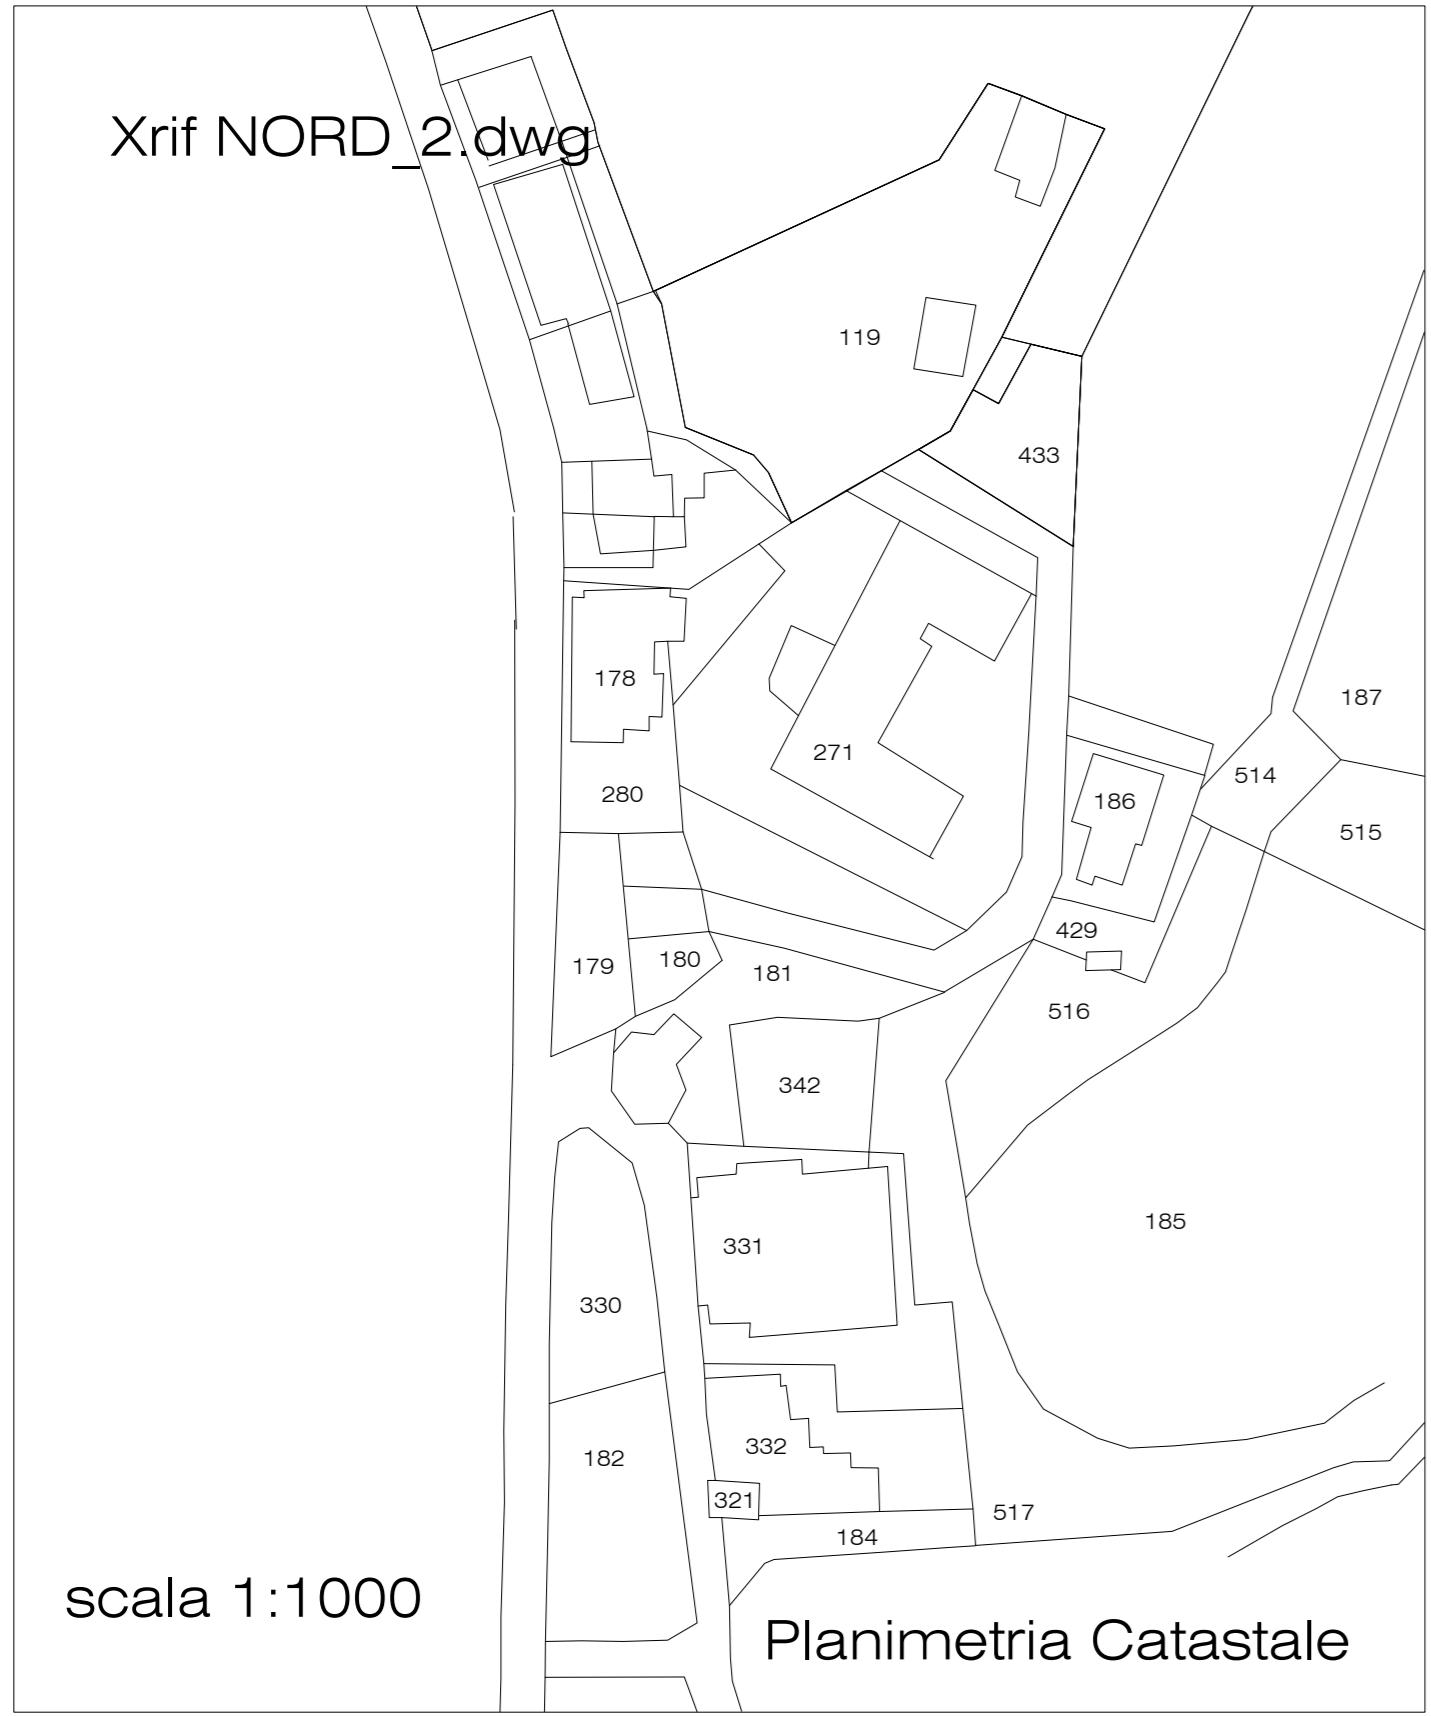

scala 1:1000 Planimetria Catastale

Comune di Venarotta

Piano di Recupero Urbano
 Edificio Ex-Consorzio Agrario
 Proposta d'intervento urbanistico
 Località Venarotta Capoluogo
 Zona di completamento B

Planimetrie
 Pianta Piano Seminterrato

Data 2-7-2007 Scala varie

A1
 Tavola

Architetto Giuseppe Galanti