



pianta piano terra

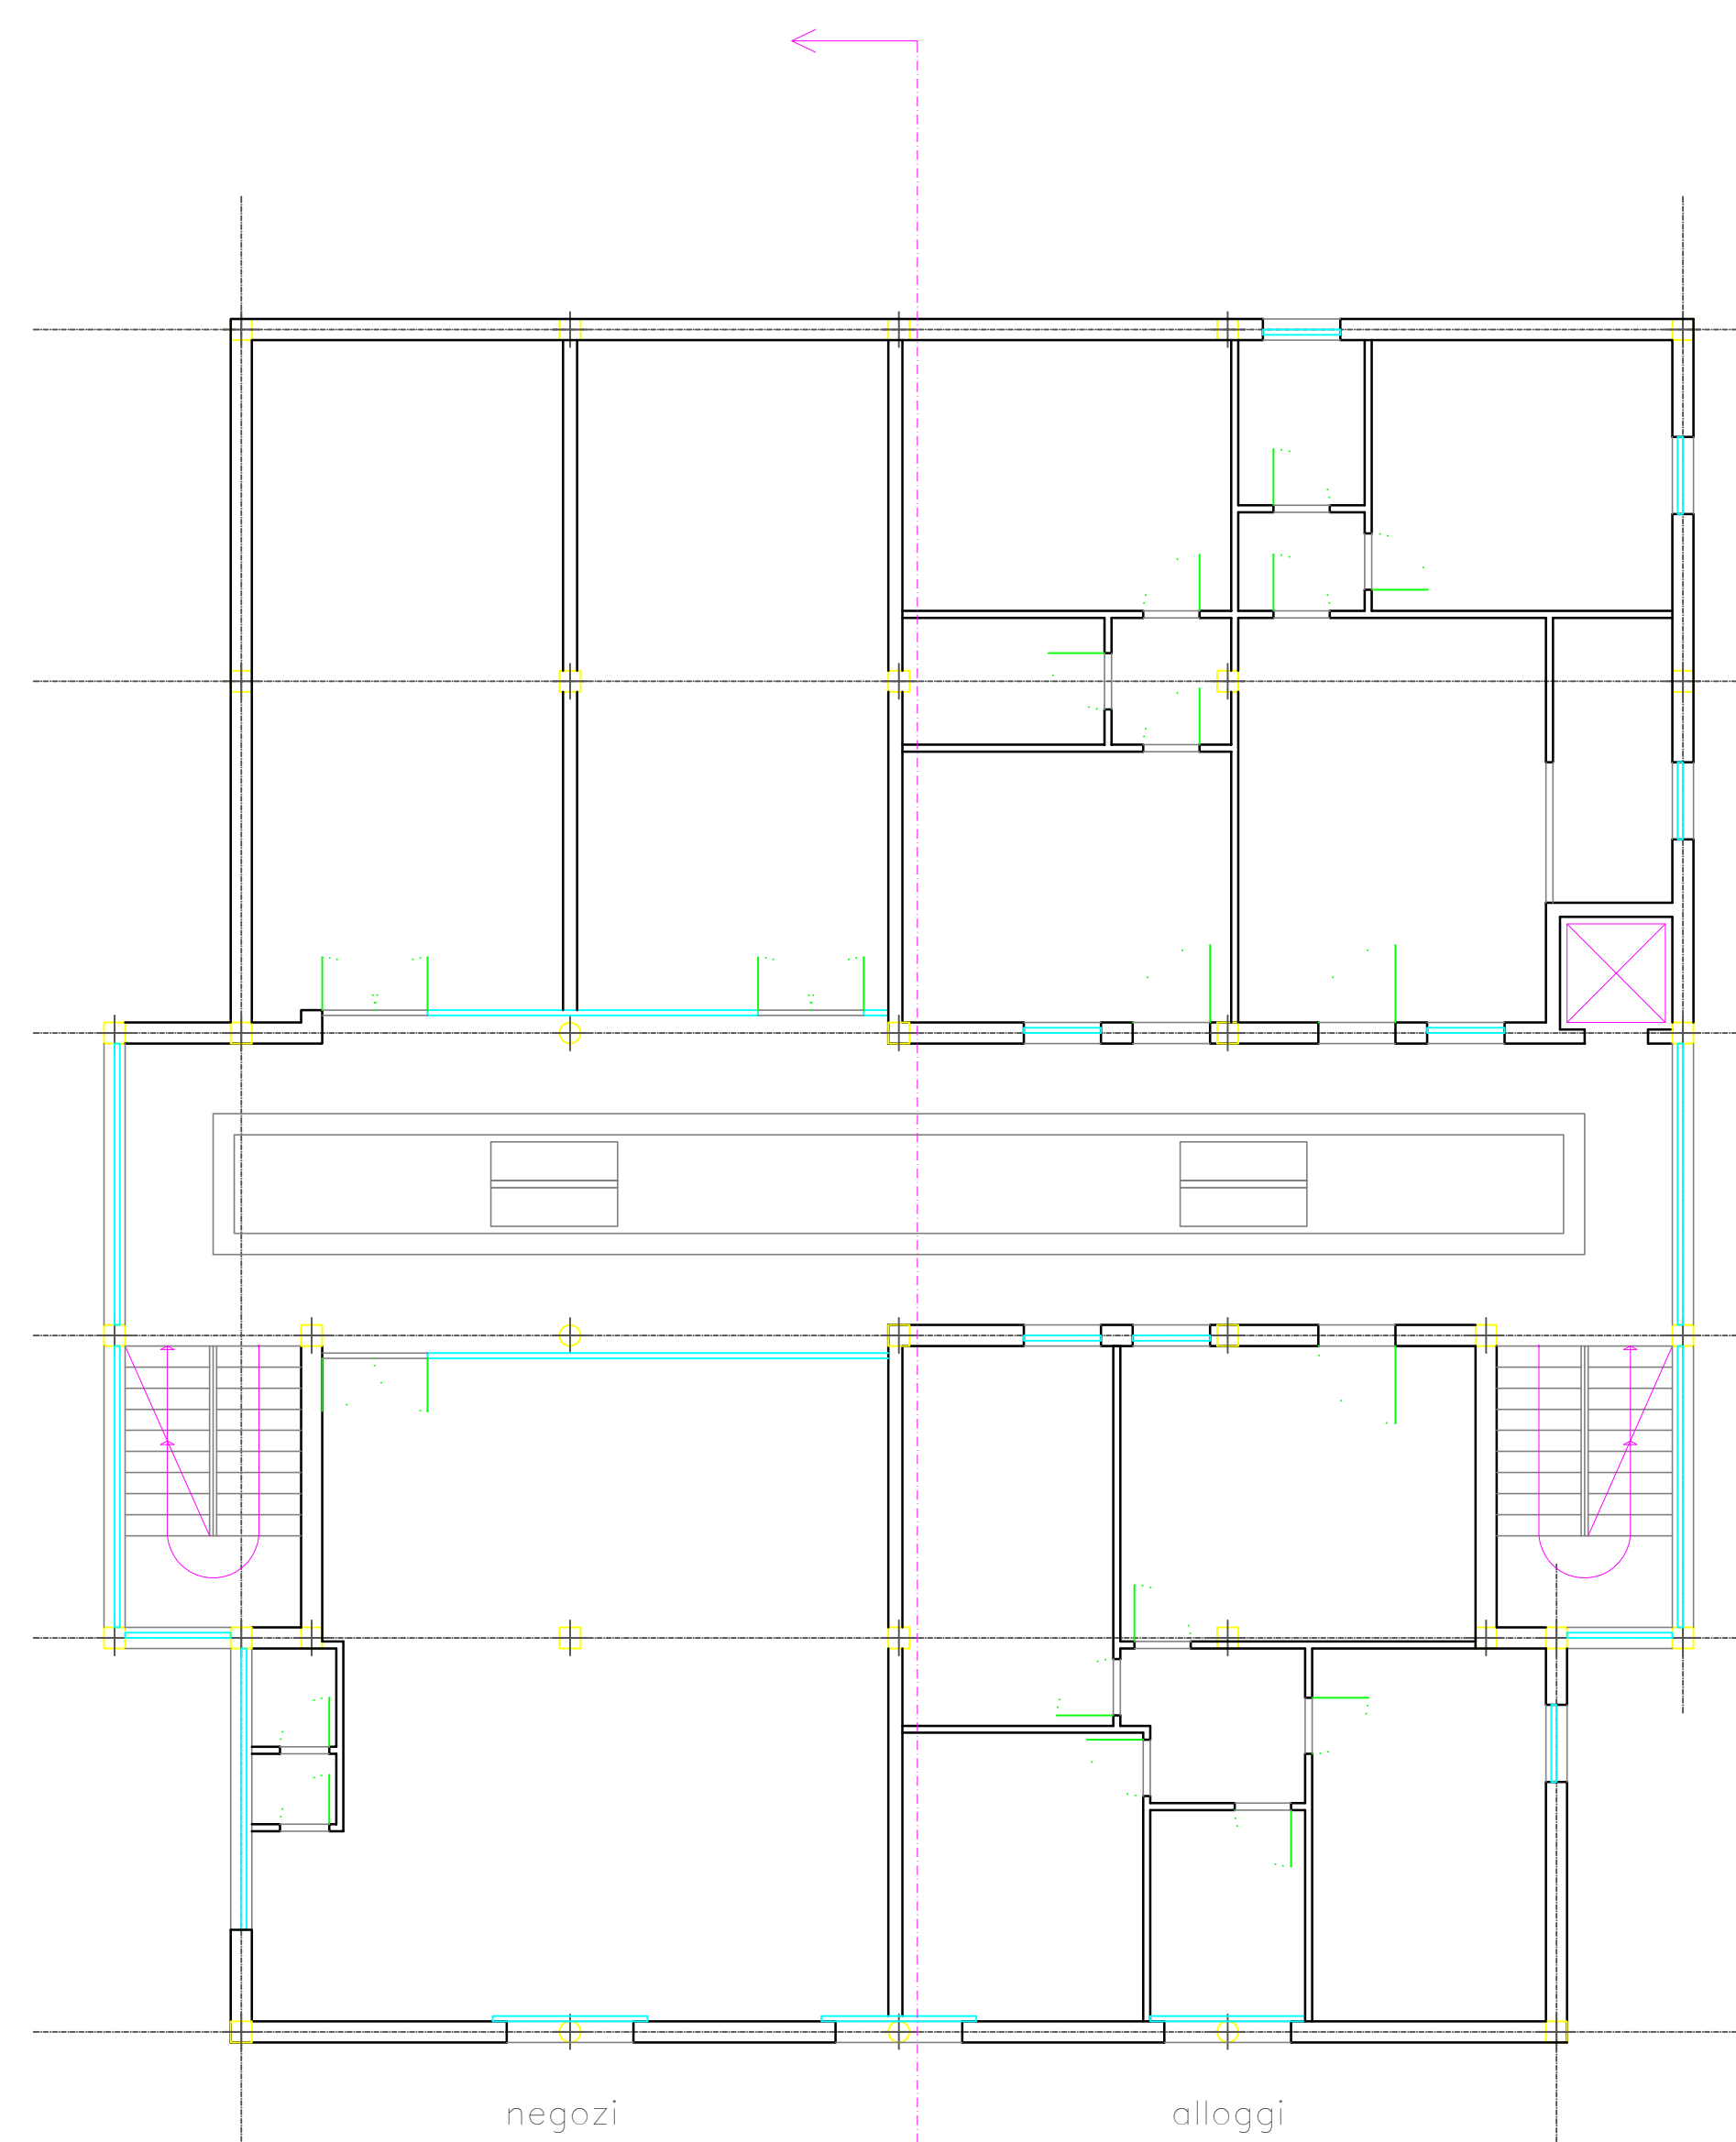

piano piano primo

negozi


alloggi

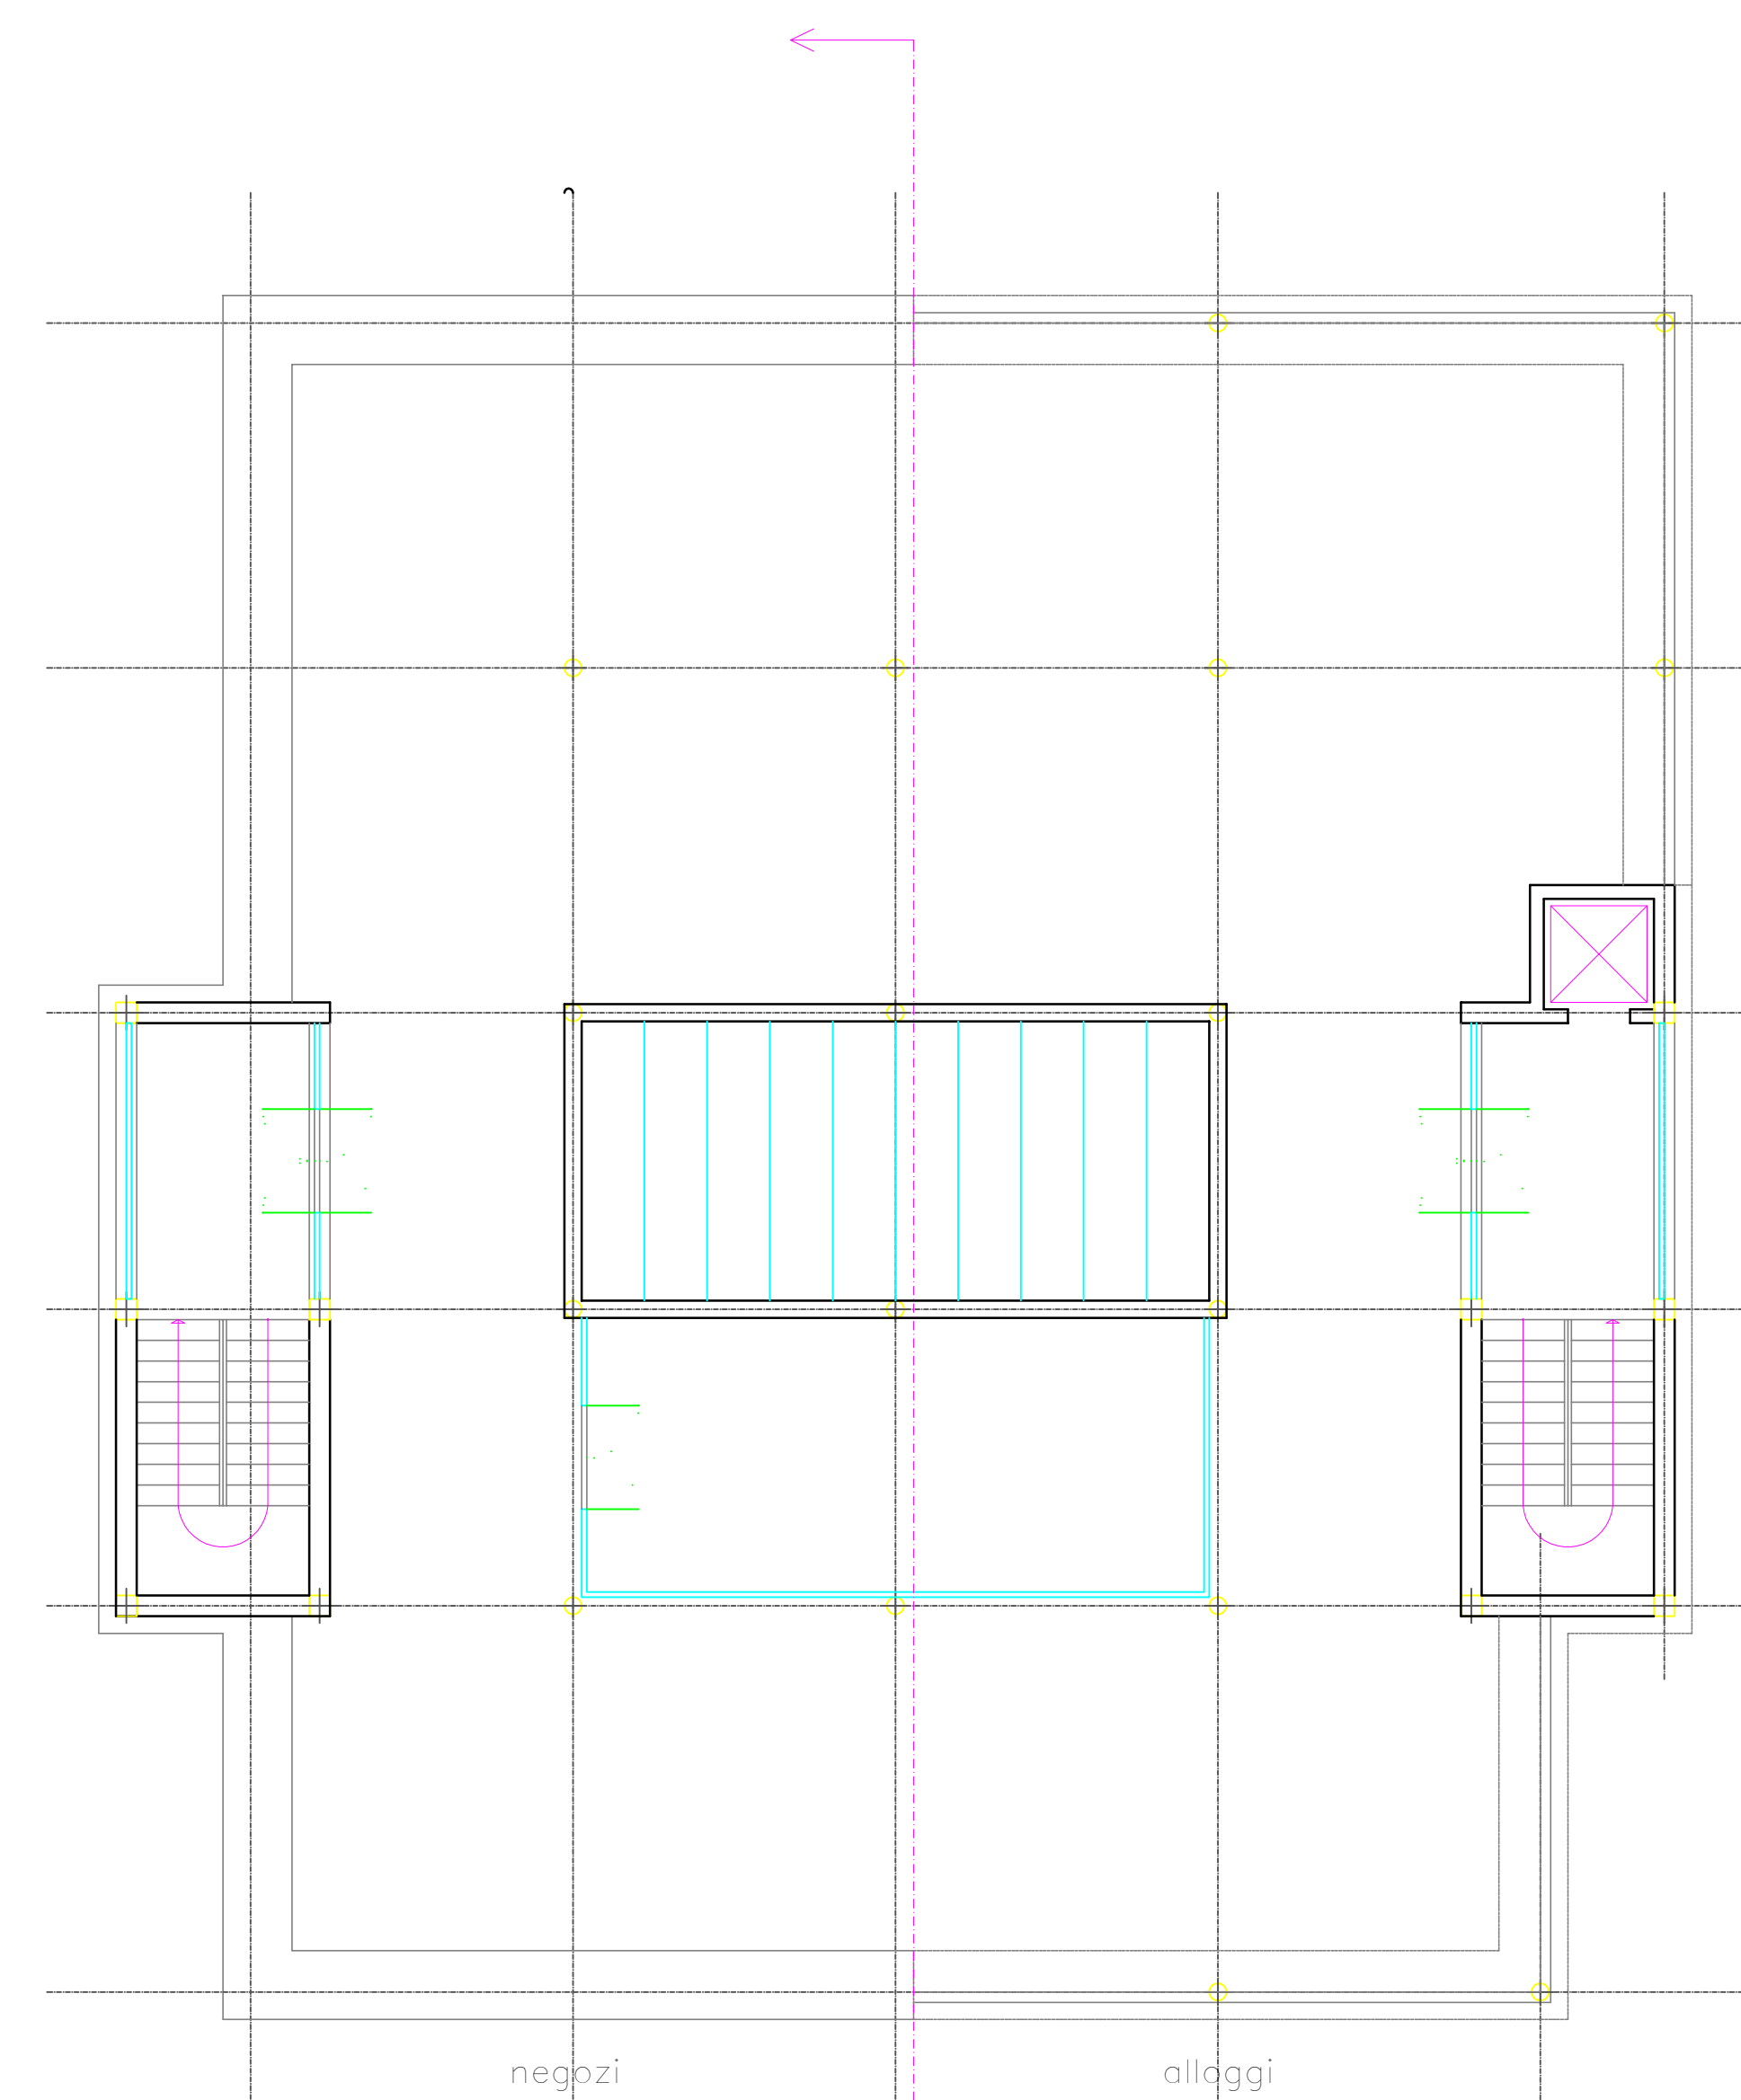


piano piano copertura

negozi

alloggi

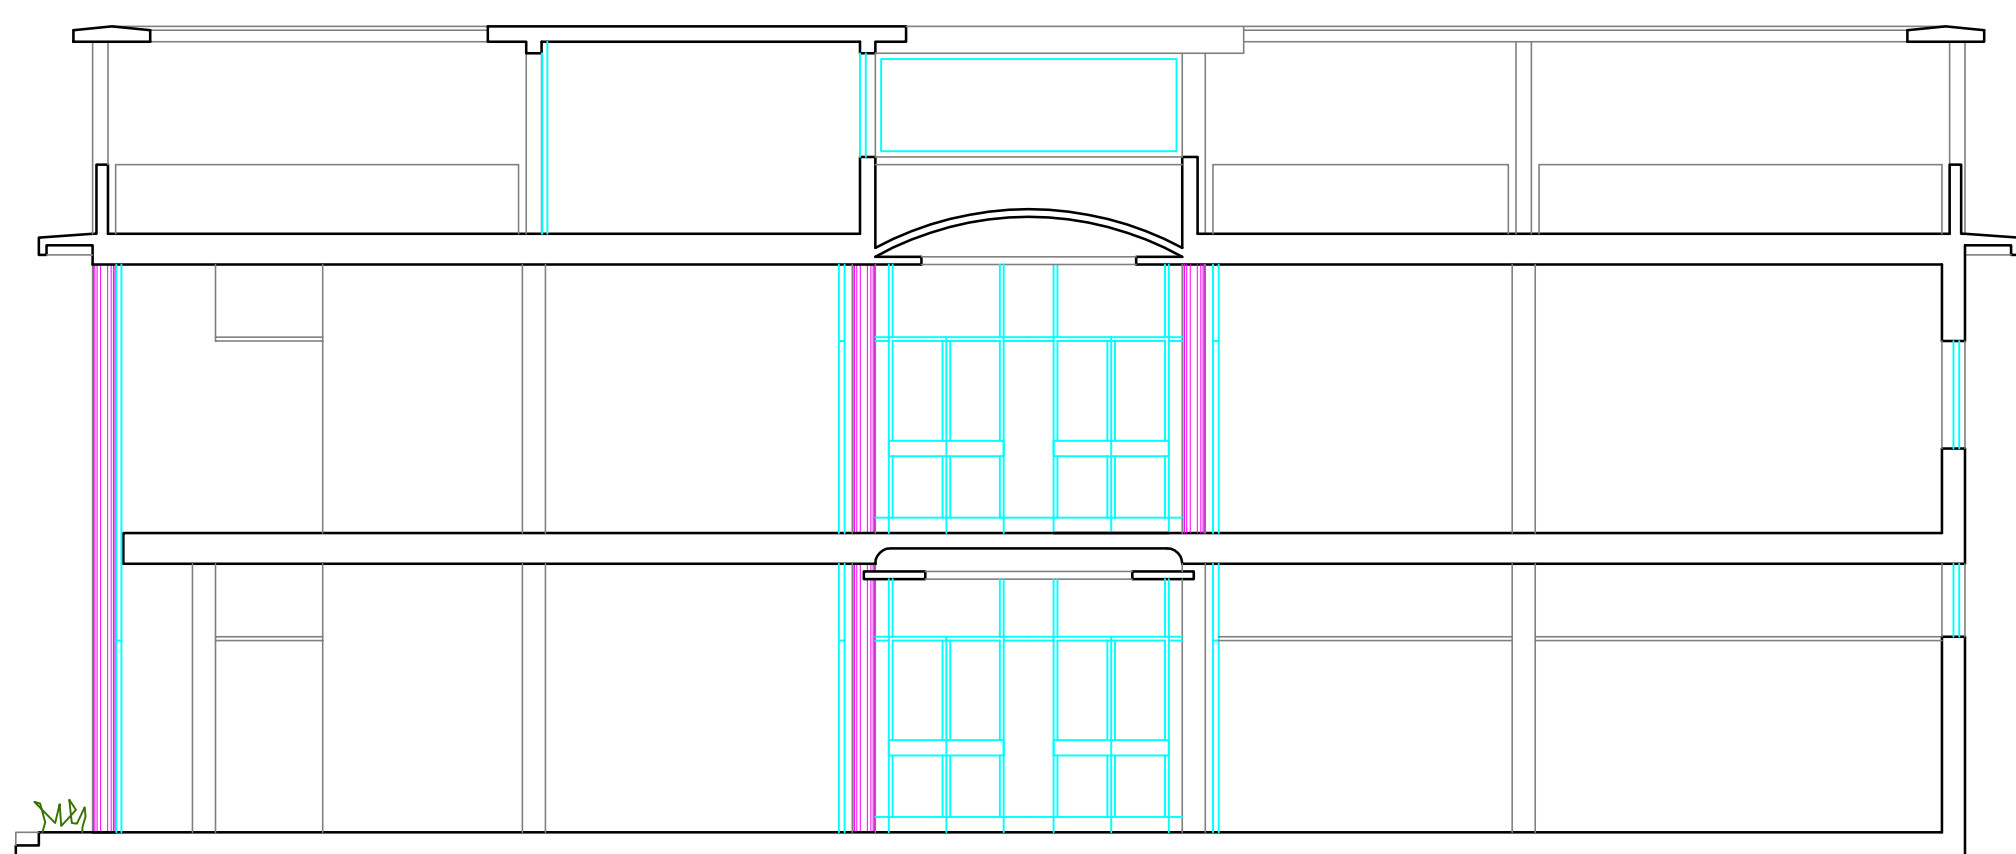

sezione AA

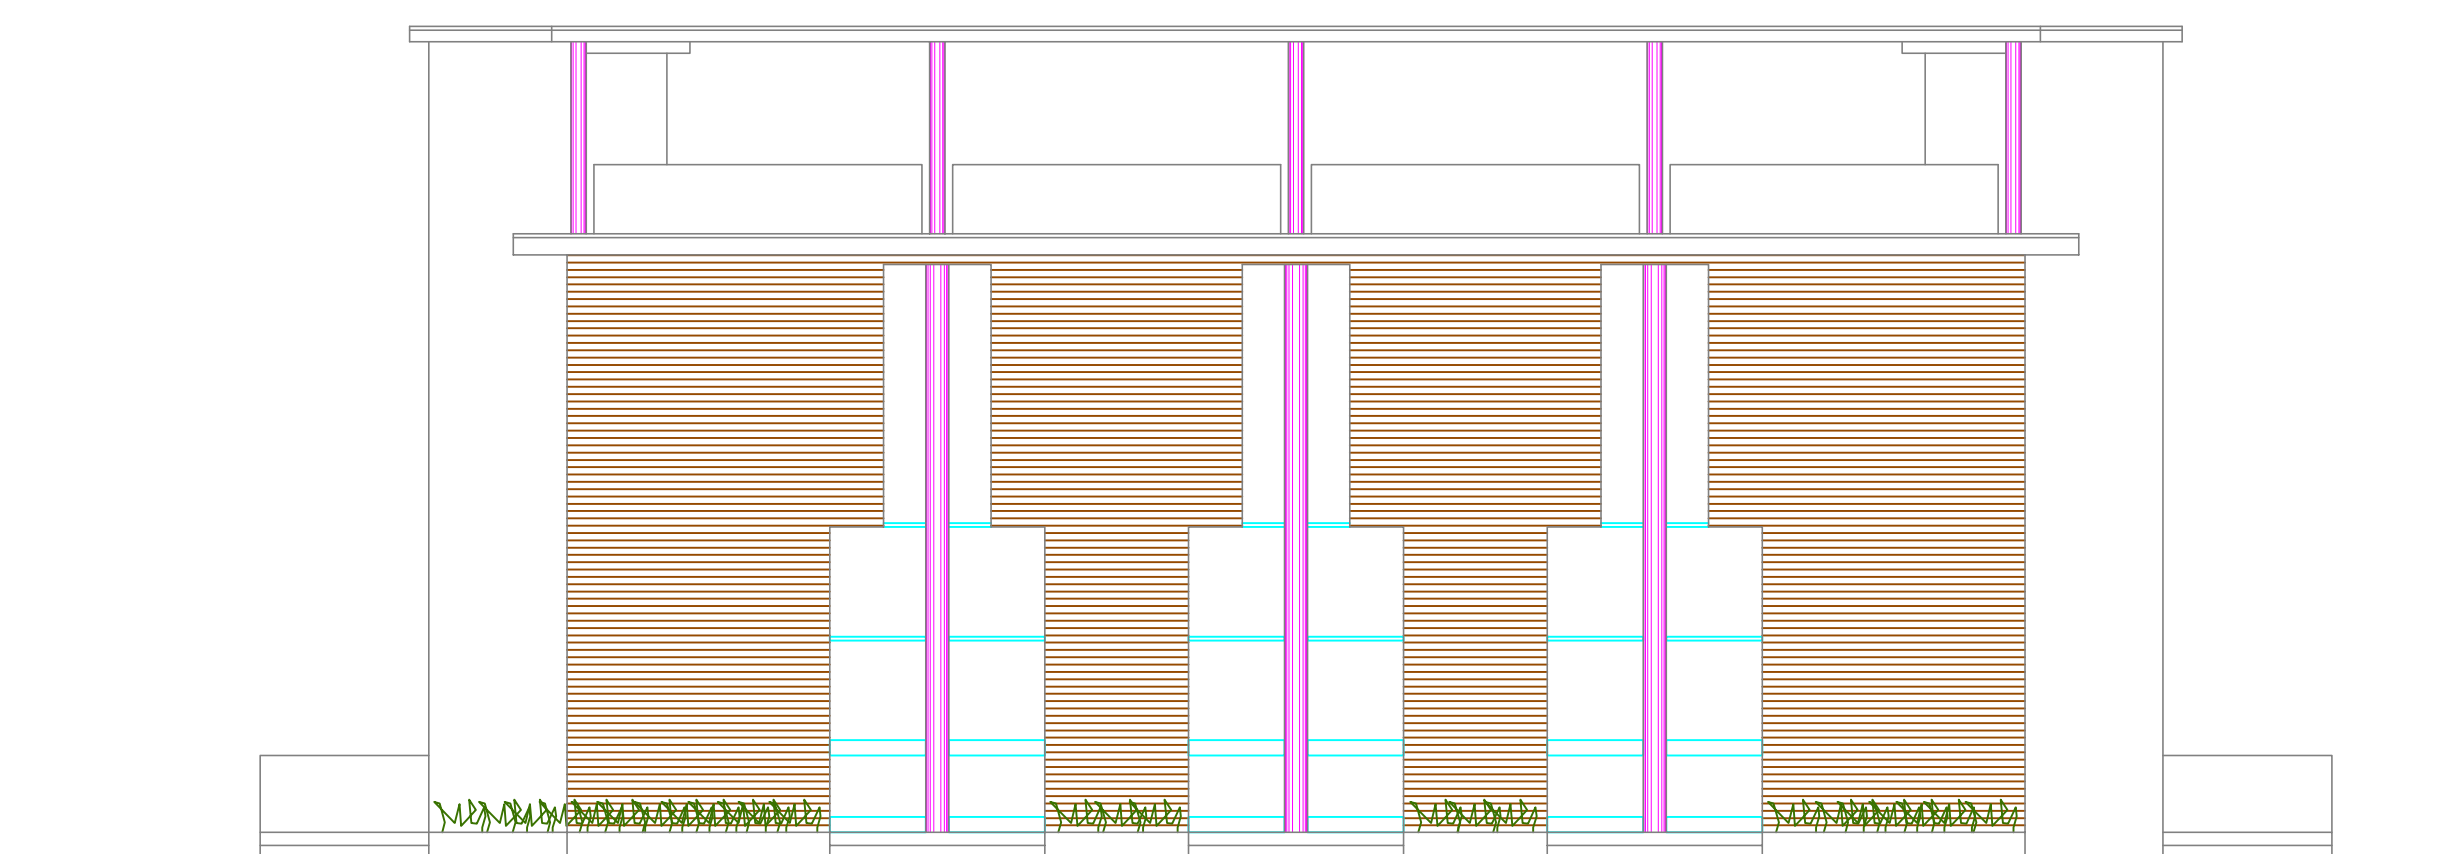

prospetto

Comune di

Piano di Recupero Urbano
Edificio Ex-Consorzio Agrario
Proposta d'intervento urbanistico
Località Venarotta Capoluogo
Zona di completamento B

Piante
Prospetto
e Sezione

Data

Scala 1:100

A2

Tavola

Architetto Giuseppe Galanti