

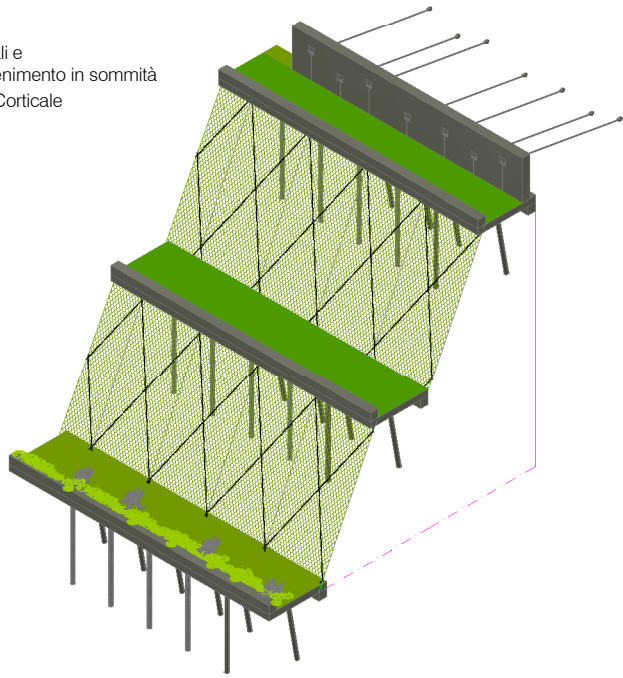


Solette, Micropali e
Muretto di contenimento in sommità
Rafforzamento Corticale
Assonometria

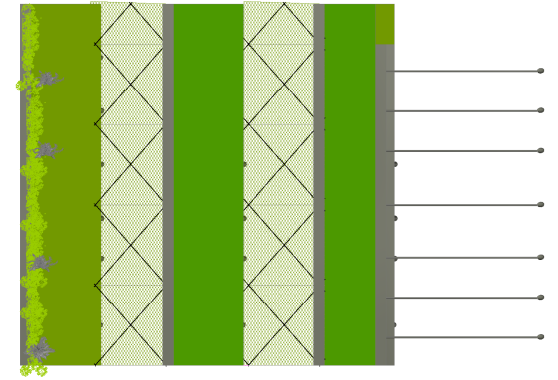


Solette, Micropali e
Muretto di contenimento in sommità
Struttura

Assonometria


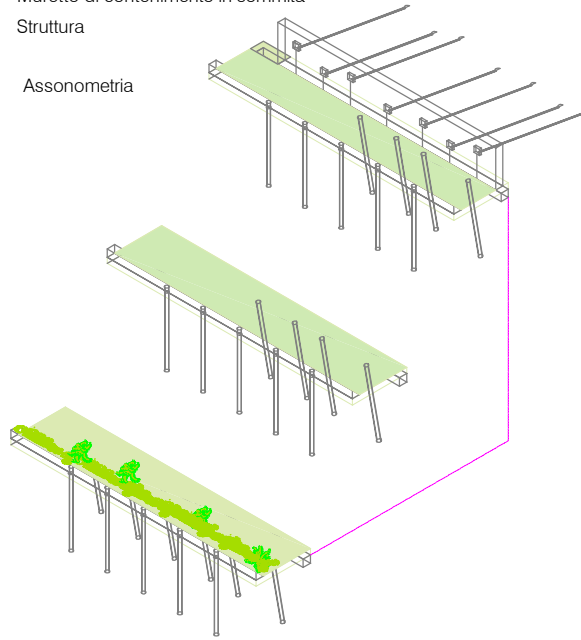


Pianta
Struttura e
Rafforzamento Corticale

Rafforzamento Corticale
Assonometria

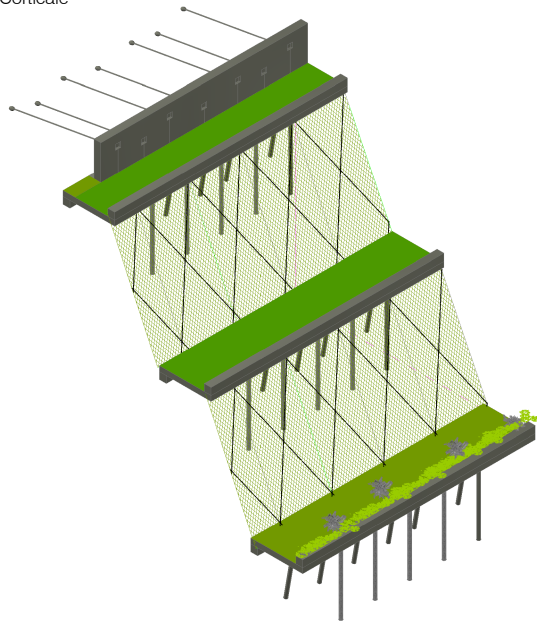

Struttura
Sezione

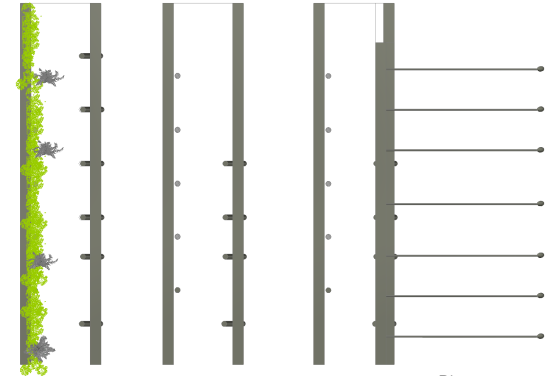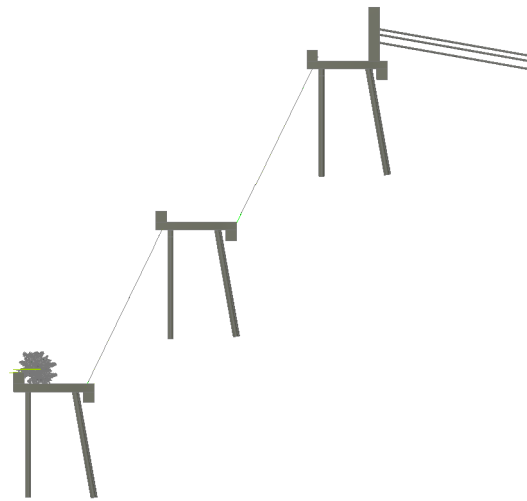

Pianta
Struttura

Comune di Ascoli Piceno

Progetto Permesso di Costruire
D.P.R. 6 giugno 2001 n° 380 e s.m.i. - Art. 20
Lavori Sistemazione area di pertinenza del Palazzo Olivieri, franata,
realizzazione di gradoni, drenaggi, muretto di contenimento, tiranti
rafforzamento corticale con geostuoia, sistemazione a prato e piante
Immobile Catasto Urbano del Comune di Ascoli Piceno, foglio 69 part. 196
Località Via SanSerafino da Montegrano, 37 Ascoli Piceno
Committente Condominio Palazzo Olivieri, via San Serafino da M., 37 Ascoli P.

Stato Modificato
Render

Data 25-07-2016 Scala 1:100

A4

Tavola

Architetto Giuseppe Galanti