




Planimetria Scavo - scala 1:200

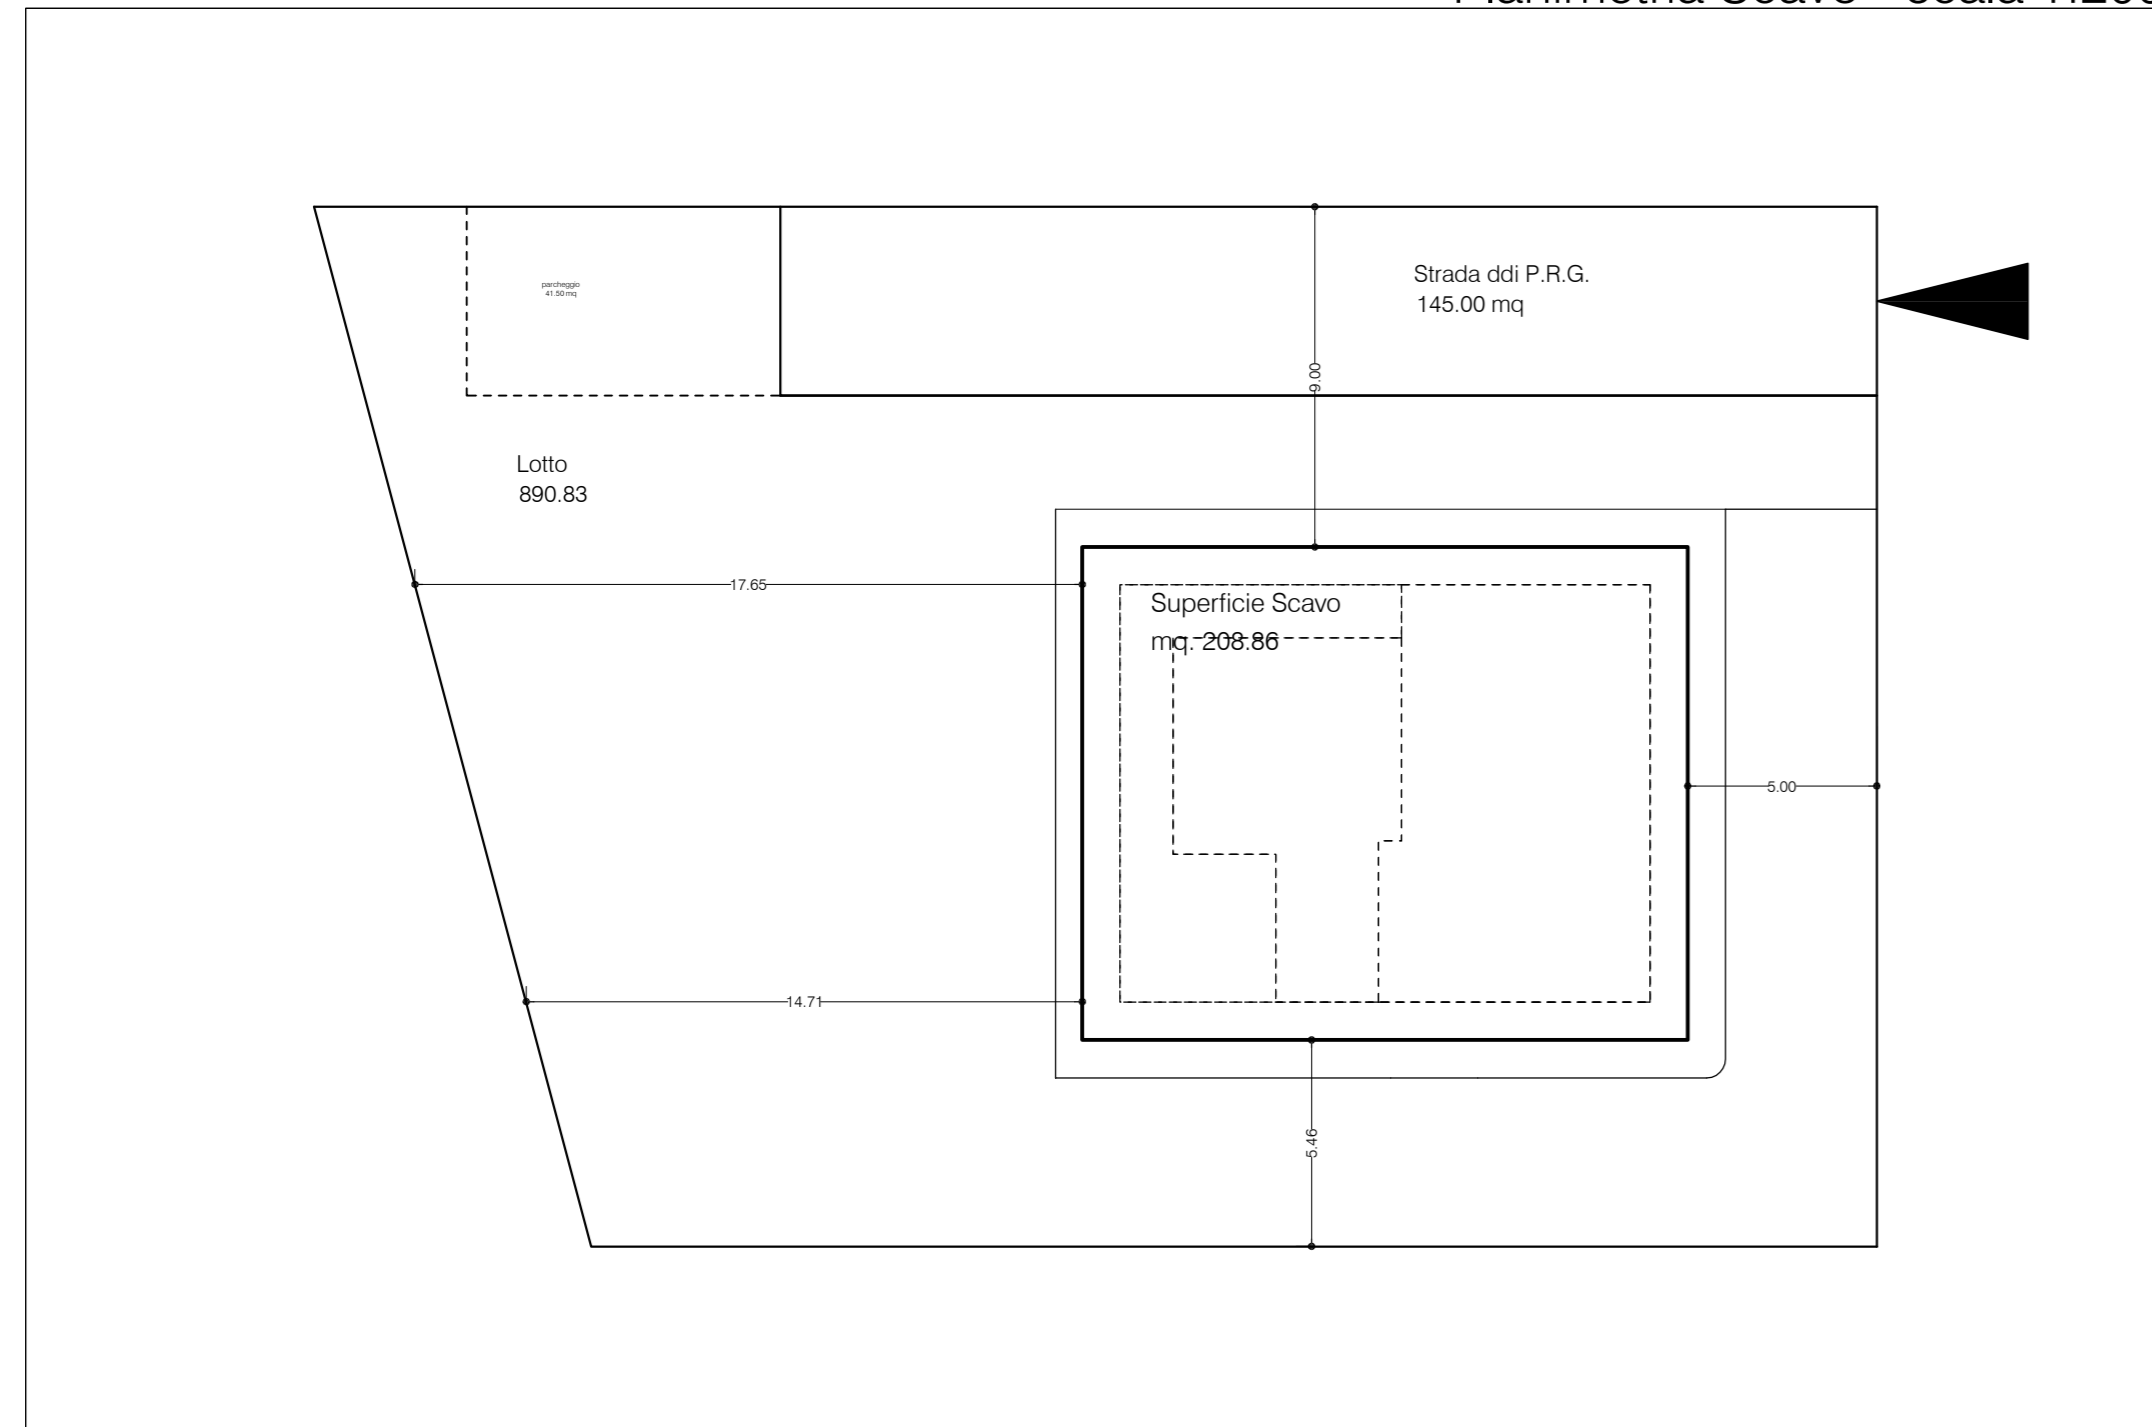


Pianta Copertura - scala 1:100

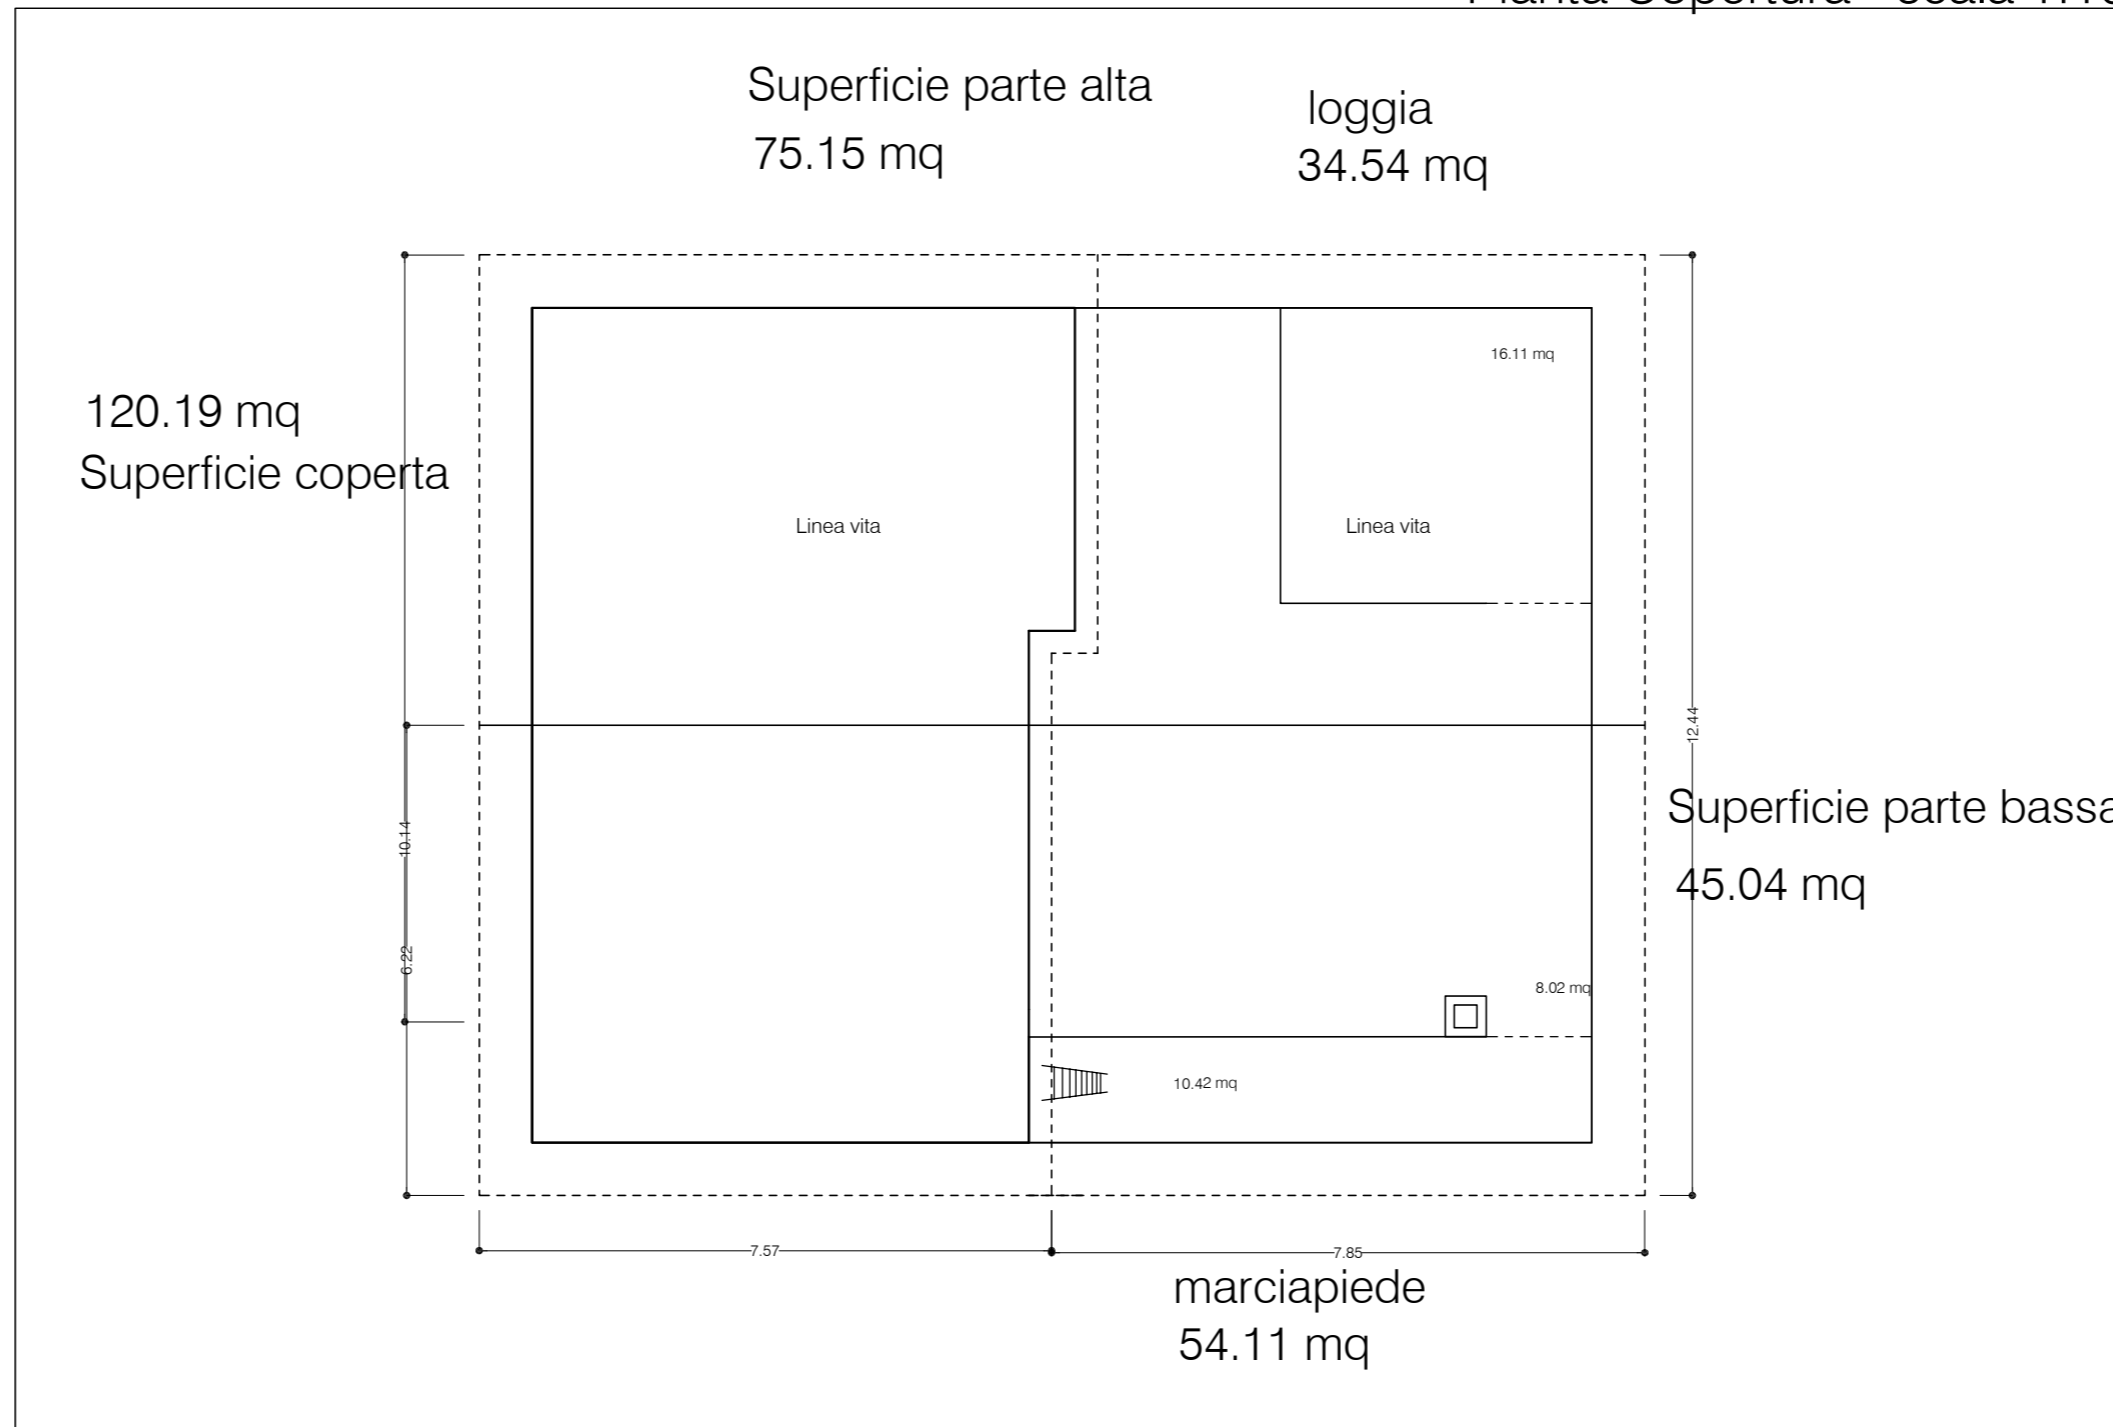

Planimetria Cantiere - scala 1:200

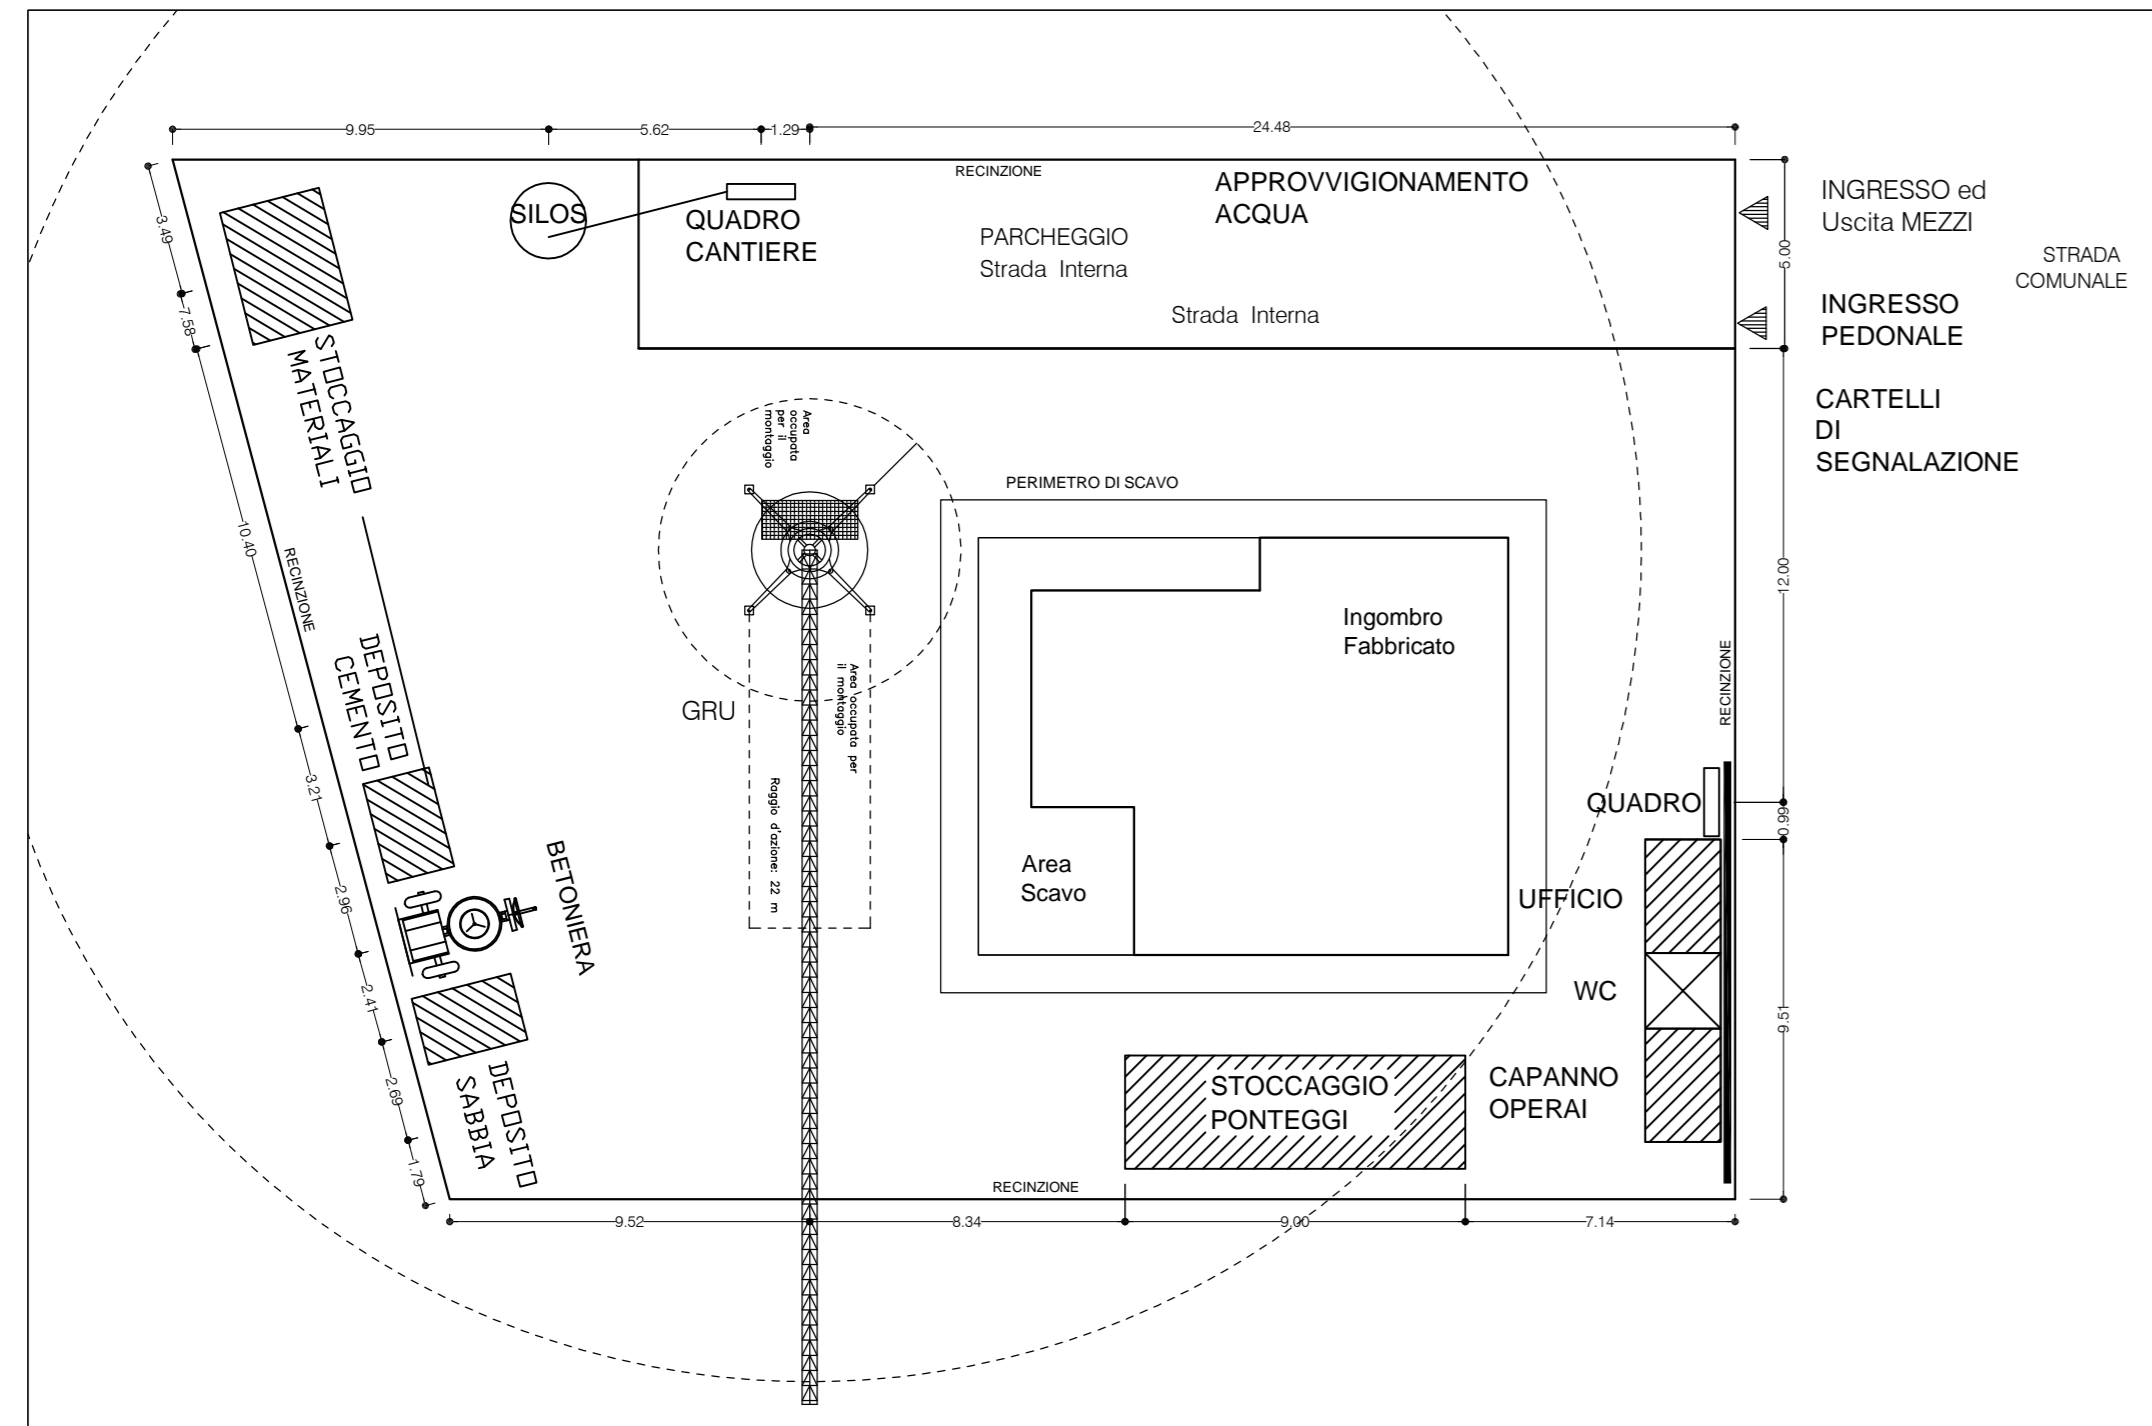

Pianta Copertura Linea Vita - scala 1:100

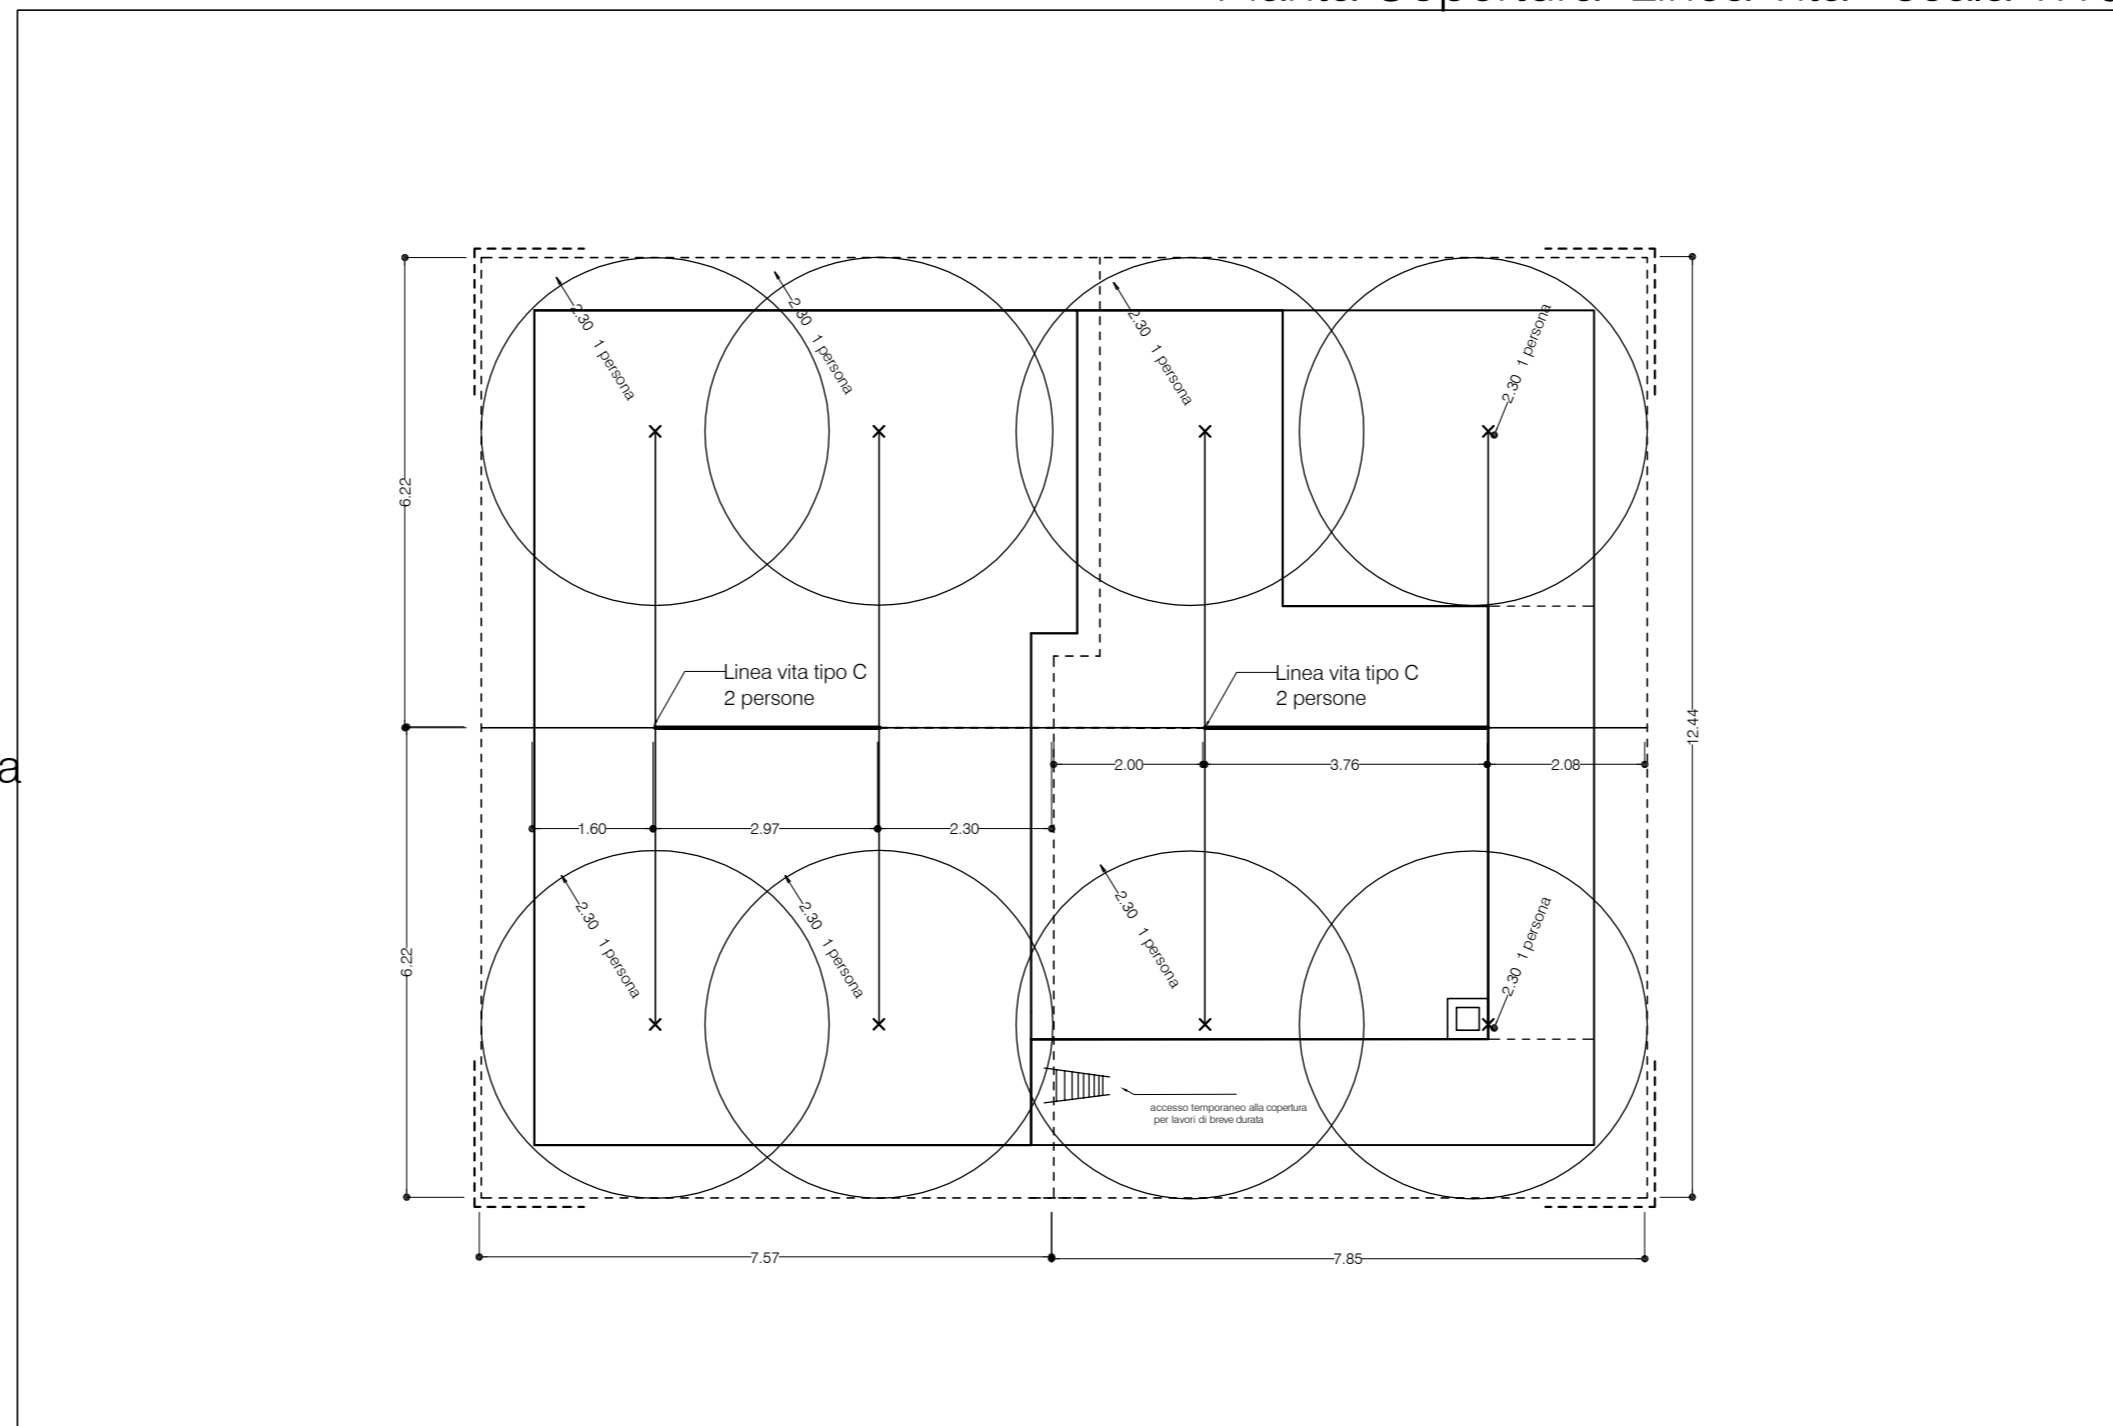

Comune di Venarotta	
Progetto	Permesso di Costruire D.P.R. 6 giugno 2001 n° 380 e s.m.i. - Art. 20
Lavori	
Immobile	
Località	
Committente	
Piano di sicurezza Linea Vita	
Data	Scala 1:100
Architetto Giuseppe Galanti	

A5
Tavola