


-  ALLARGAMENTO STRADALE e PARCHEGGIO P
-  VERDE PUBBLICO V1, V2
-  VERDE VINCOLATO STRADALE V3, V4
-  LOTTI con LIMITI SUPERFICIE EDIFICABILE
-  LIMITI SUPERFICIE COPERTA
-  ARRETRAMENTO DAI CORSI D'ACQUA (60 m): TUTELA INTEGRALE
-  LIMITE AREA P.I.P.
-  LIMITE NUOVA ZONA ARTIGIANALE (21*) A SUD DELLA ZONA ARTIG. GIÀ LOTTIZZATA
-  VERDE VINCOLATO SPORTIVO S1

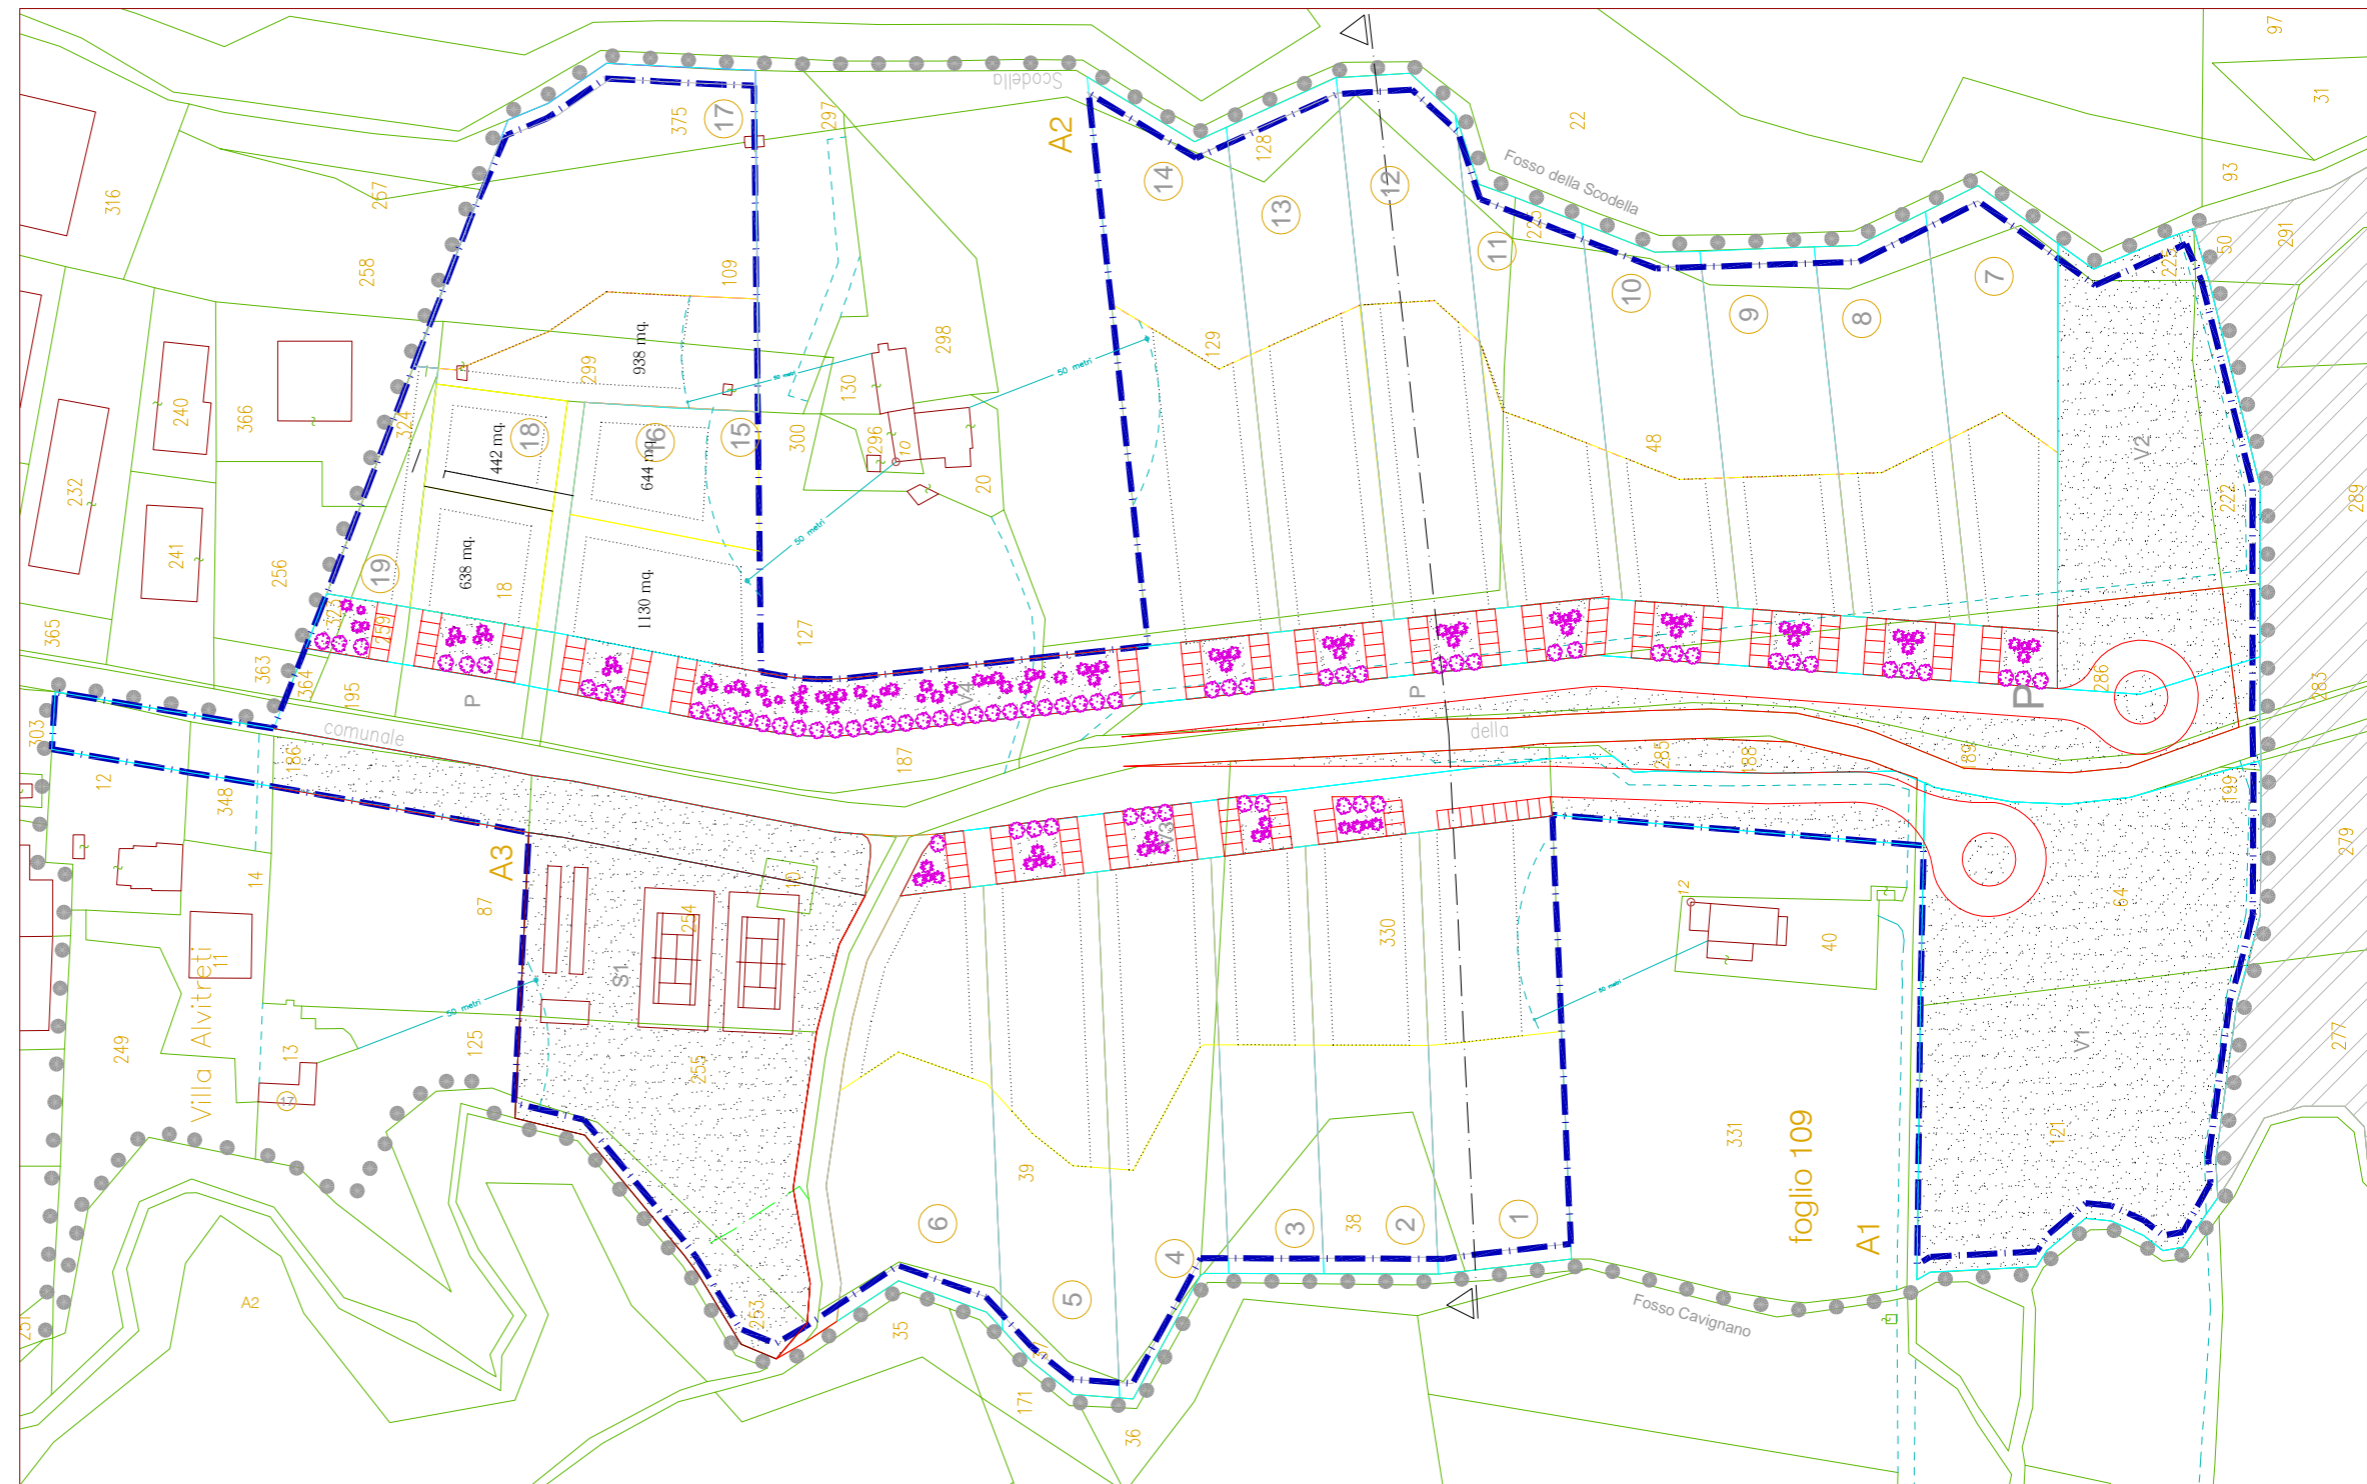

Piano P.I.P.
ZONA ARTIGIANALE 21*
DATI DI PROGETTO

| SUPERFICI | |
|------------------------------------------------------------------------------------------|-----------------------------|
| Superficie Territoriale Piano P.I.P. Strada principale e Parcheggio 13.539 + 1.197 | m ² 113.647 |
| Verde vincolato Stradale V3 V4 3.264 + 4.074 + 6.905 | m ² 14.736 |
| Standards urbanistici: S1, V1, V2 7.686 + 9.998 + 5.548 | m ² 14.243 |
| Totale | m² 23.232 |
| Superficie edificabile ammissibile Piano P.I.P. | m ² 52.211 |
| Superficie lotti Piano P.P. | m ² 61.436 |
| Superficie lotti Piano P.P. | m ² 61.177 |
| Superficie coperta totale (max) | m ² 19.747 |
| Altezza max realizzabile | m 7,50 |
| Volume realizzabile totale max | m ³ 148.108 |
| Standards urbanistici di legge 148.108 * 10% = | m ² 14.811 |

LOTTE, AREE EDIFICABILI E VOLUMI

| Lotto n° | Superficie lotto | Superficie edificabile | Superficie coperta | Altezza max | Volume max |
|---------------|------------------|------------------------|--------------------|-------------|----------------|
| 1 | 3934 | 1984 | 1128 | 7,50 | 8460 |
| 2 | 3294 | 1620 | 1085 | 7,50 | 8138 |
| 3 | 2664 | 1264 | 760 | 7,50 | 5700 |
| 4 | 3536 | 1937 | 1300 | 7,50 | 9750 |
| 5 | 3810 | 2078 | 1408 | 7,50 | 10560 |
| 6 | 3889 | 1493 | 973 | 7,50 | 7298 |
| 7 | 3048 | 1341 | 847 | 7,50 | 6353 |
| 8 | 2936 | 1253 | 825 | 7,50 | 6188 |
| 9 | 2759 | 1079 | 719 | 7,50 | 5393 |
| 10 | 2732 | 1057 | 694 | 7,50 | 5205 |
| 11 | 3084 | 1410 | 913 | 7,50 | 6848 |
| 12 | 4077 | 2422 | 1629 | 7,50 | 12218 |
| 13 | 4026 | 2334 | 1534 | 7,50 | 11505 |
| 14 | 4685 | 2733 | 1513 | 7,50 | 11348 |
| 15 | 1349 | 1349 | 421 | 7,50 | 3158 |
| 16 | 1884 | 1884 | 1156 | 7,50 | 8670 |
| 17 | 6531 | 2100 | 938 | 7,50 | 7035 |
| 18 | 2044 | 2044 | 1323 | 7,50 | 9923 |
| 19 | 895 | 895 | 581 | 7,50 | 4358 |
| Totale | 61.177 | 32.277 | 19.747 | 7,50 | 148.108 |

Comune di Ascoli Piceno

PIANO INSEDIAMENTI PRODUTTIVI
(P.I.P.)
Zona Artigianale 21*

Località Lu Battente

| | |
|-------------------------------------------------|--------------|
| Planimetria Rete stradale, Verde e Parcheggi | 5 |
| Data _____ | Scala 1:1000 |
| Architetto Giuseppe Galanti | |

